
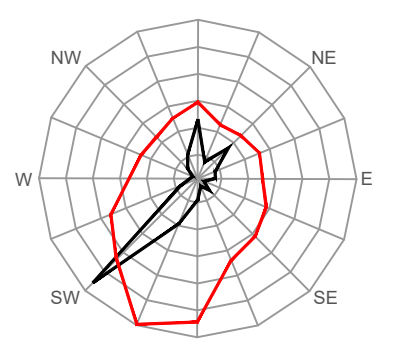


К.о.

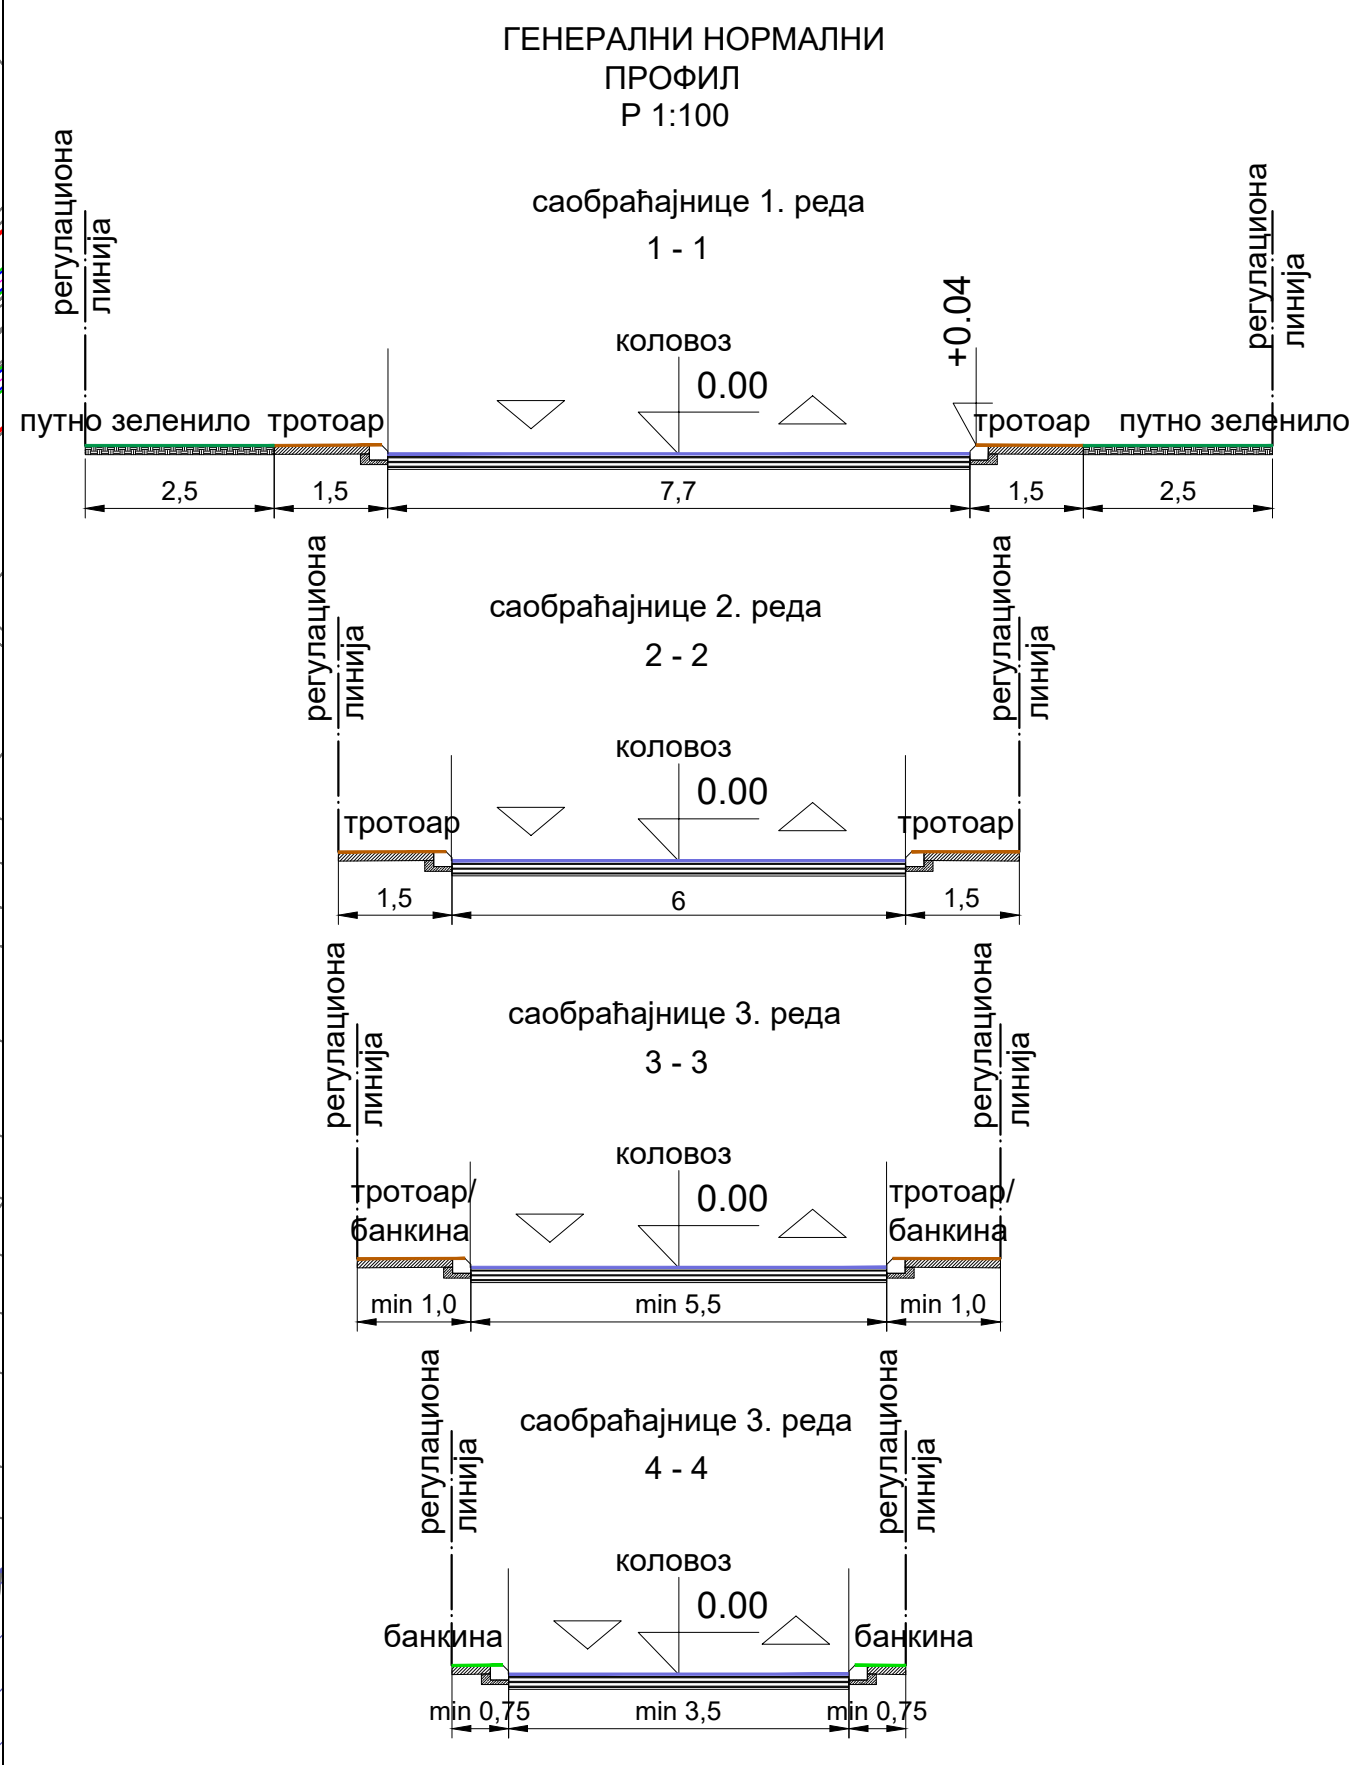

- ЛЕГЕНДА
- граница ПГР
  - ПДР "Заштите слива реке Пек са вишенаменским акумулацијама и изградња малих хидроелектрана" бр.одлуке I-06-1-217/2012/2 од 14.12.2012.год.
  - граница катастарске општине
  - железничка пруга Кучево-Мајданпек
  - државни пут I-Б реда бр. 33 (примарна саобраћајница)
  - општински пут (секундарна саобраћајница)
  - саобраћајница трећег ранга (сабирна саобраћајница)
  - саобраћајница четвртог ранга
  - заштитни појас државног пута / железничке пруге
  - водене површине

РЕПУБЛИКА СРБИЈА	
ОПШТИНА КУЧЕВО	
назив плана:	
ИЗМЕНЕ И ДОПУНЕ ПЛАНА ГЕНЕРАЛНЕ РЕГУЛАЦИЈЕ ЗА ДЕЛОВЕ НАСЕЉЕНИХ МЕСТА ВОЛУЈА И НЕРЕСНИЦА СА ИНДУСТРИЈСКИМ ЗОНАМА	
наручилац:	
Општина Кучево	
графички прилог:	
3.в	САОБРАЋАЈНО РЕШЕЊЕ
руководиоц израде плана и одговорни урбаниста:	
Весна Лилић, дипл.инж.арх.	
аутори прилога:	
Маријана Панчић, дипл.инж.сао.	
размера:	1:2500
2019. година	
	ЈУГОСЛОВЕНСКИ ИНСТИТУТ ЗА УРБАНИЗАМ И СТАНОВАЊЕ Андрићев венац 2, Београд
	План урбан д.о.о. Бул. Са. цара Константина 103, Ниш