


- ГРАНИЦА ПЛАНА ГЕНЕРАЛНЕ РЕГУЛАЦИЈЕ
- ГРАНИЦА КАТАСТАРСКЕ ОПШТИНЕ
- ПДР "ЗАШТИТЕ СЛИВА РЕКЕ ПЕК СА ВИШЕНАМЕНСКИМ АКУМУЛАЦИЈАМА И ИЗГРАДЊА МАЛИХ ХИДРОЕЛЕКТРАНА бр одлуке I-06-1-217/2012/2 од 14.12.2012. год.
- САОБРАЋАЈНИЦЕ
- ПЛАНИРАНА ГРАНИЦА ПОВРШИНА ЈАВНИХ НАМЕНА КОЈА ЈЕ ИДЕНТИЧНА ПОСТОЈЕЋОЈ ПАРЦЕЛАЦИЈИ
- ПЛАНИРАНА ГРАНИЦА ПОВРШИНА ЈАВНИХ НАМЕНА
- ПОВРШИНЕ ЈАВНИХ НАМЕНА
- САОБРАЋАЈНЕ ПОВРШИНЕ
- ЈАВНИ ОБЈЕКТИ
- ИНФРАСТРУКТУРНИ ОБЈЕКТИ
- КОМУНАЛНИ ОБЈЕКТИ
- ЗЕЛЕНЕ ПОВРШИНЕ
- ЖЕЛЕЗНИЧКО ЗЕМЉИШТЕ
- ВОДНЕ ПОВРШИНЕ

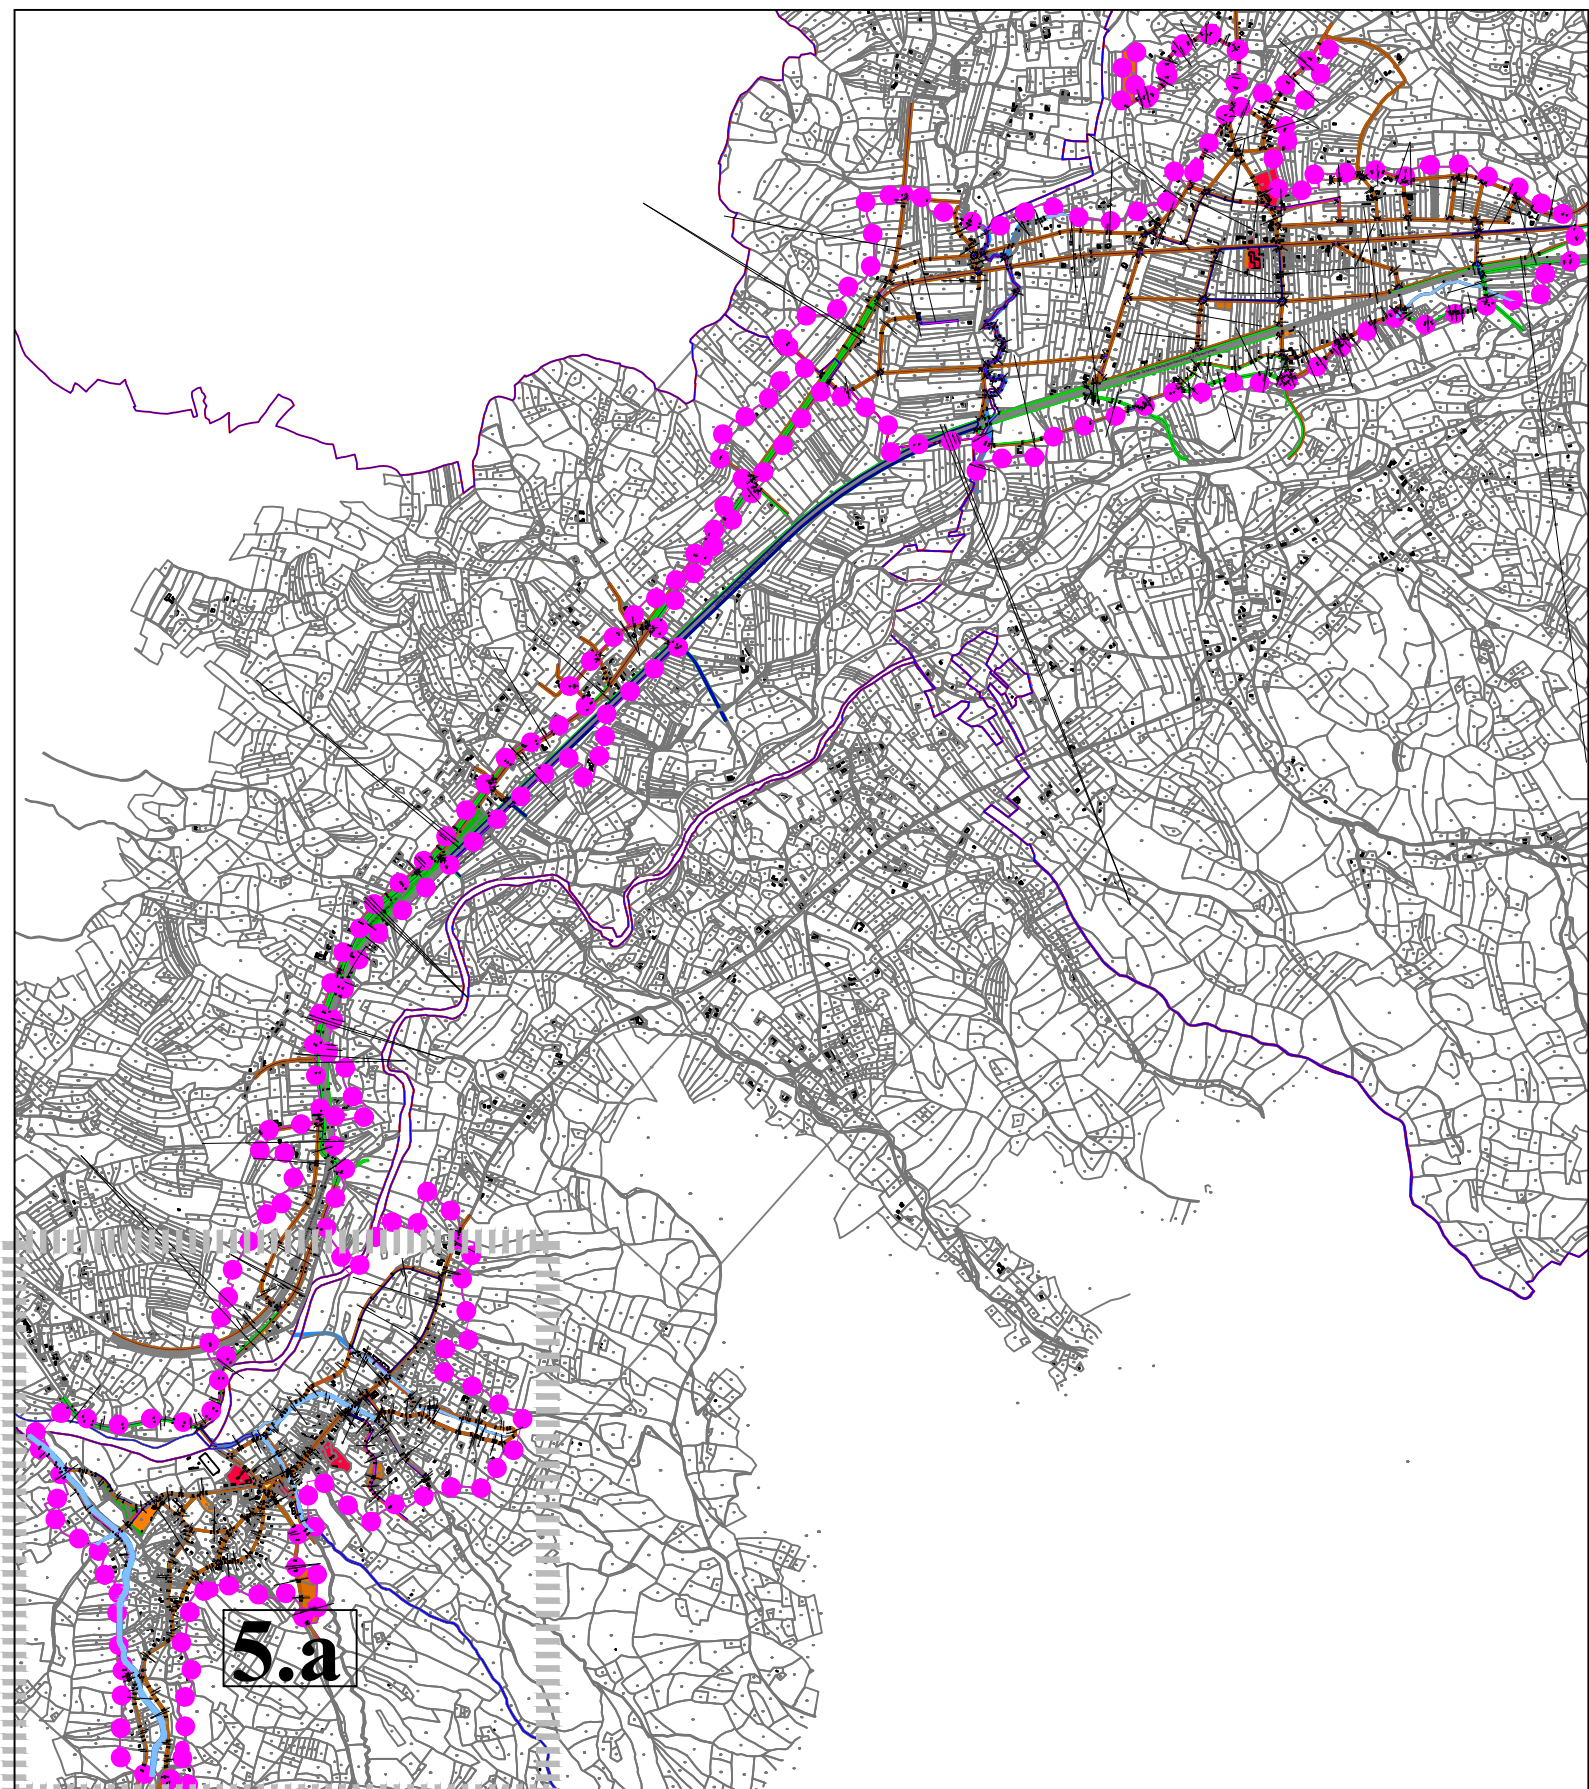

РЕПУБЛИКА СРБИЈА	
ОПШТИНА КУЧЕВО	
назив плана: ИЗМЕНЕ И ДОПУНЕ ПЛАНА ГЕНЕРАЛНЕ РЕГУЛАЦИЈЕ ЗА ДЕЛОВЕ НАСЕЉЕНИХ МЕСТА ВОЛУЈА И НЕРЕСНИЦА СА ИНДУСТРИЈСКИМ ЗОНАМА	
научилац: Општина Кучево	
графички прилог: 5.a ПЛАН РЕГУЛАЦИЈЕ ПОВРШИНА ЈАВНИХ НАМЕНА СА АНАЛИТИЧКО ГЕОДЕТСКИМ ЕЛЕМЕНТИМА	
руководиоц израде плана и одговорни урбаниста: Весна Лимић, дипл.инж.арх. (лиценца број 200 0149 03)	
аутори прилога: Душан Алексић, дипл.инж.арх. Весна Лимић, дипл.инж.арх. Мирјана Павић, дипл.инж.сао.	
размера:	2019. година 1:2500
	ЈУГОСЛОВЕНСКИ ИНСТИТУТ ЗА УРБАНИЗАМ И СТАНОВАЊЕ Аудителска агенција 2, Београд
	План урбан д.о.о. Бул. Са цара Константина 103, Неш