


- ГРАНИЦА ПЛАНА ГЕНЕРАЛНЕ РЕГУЛАЦИЈЕ
- ГРАНИЦА КАТАСТАРСКЕ ОПШТИНЕ
- ПДР "ЗАШТИТЕ СЛИВА РЕКЕ ПЕК СА ВИШЕНАМЕНСКИМ АКУМУЛАЦИЈАМА И ИЗГРАДЊА МАЛИХ ХИДРОЕЛЕКТРАНА бр одлуке 1-06-1-217/2012/2 од 14.12.2012. год.
- САОБРАЋАЈНИЦЕ
- ПЛАНИРАНА ГРАНИЦА ПОВРШИНА ЈАВНИХ НАМЕНА КОЈА ЈЕ ИДЕНТИЧНА ПОСТОЈЕЋОЈ ПАРЦЕЛАЦИЈИ
- ПЛАНИРАНА ГРАНИЦА ПОВРШИНА ЈАВНИХ НАМЕНА
- ПОВРШИНЕ ЈАВНИХ НАМЕНА
- САОБРАЋАЈНЕ ПОВРШИНЕ
- ЈАВНИ ОБЈЕКТИ
- ИНФРАСТРУКТУРНИ ОБЈЕКТИ
- КОМУНАЛНИ ОБЈЕКТИ
- ЗЕЛЕНЕ ПОВРШИНЕ
- ЖЕЛЕЗНИЧКО ЗЕМЉИШТЕ
- ВОДНЕ ПОВРШИНЕ

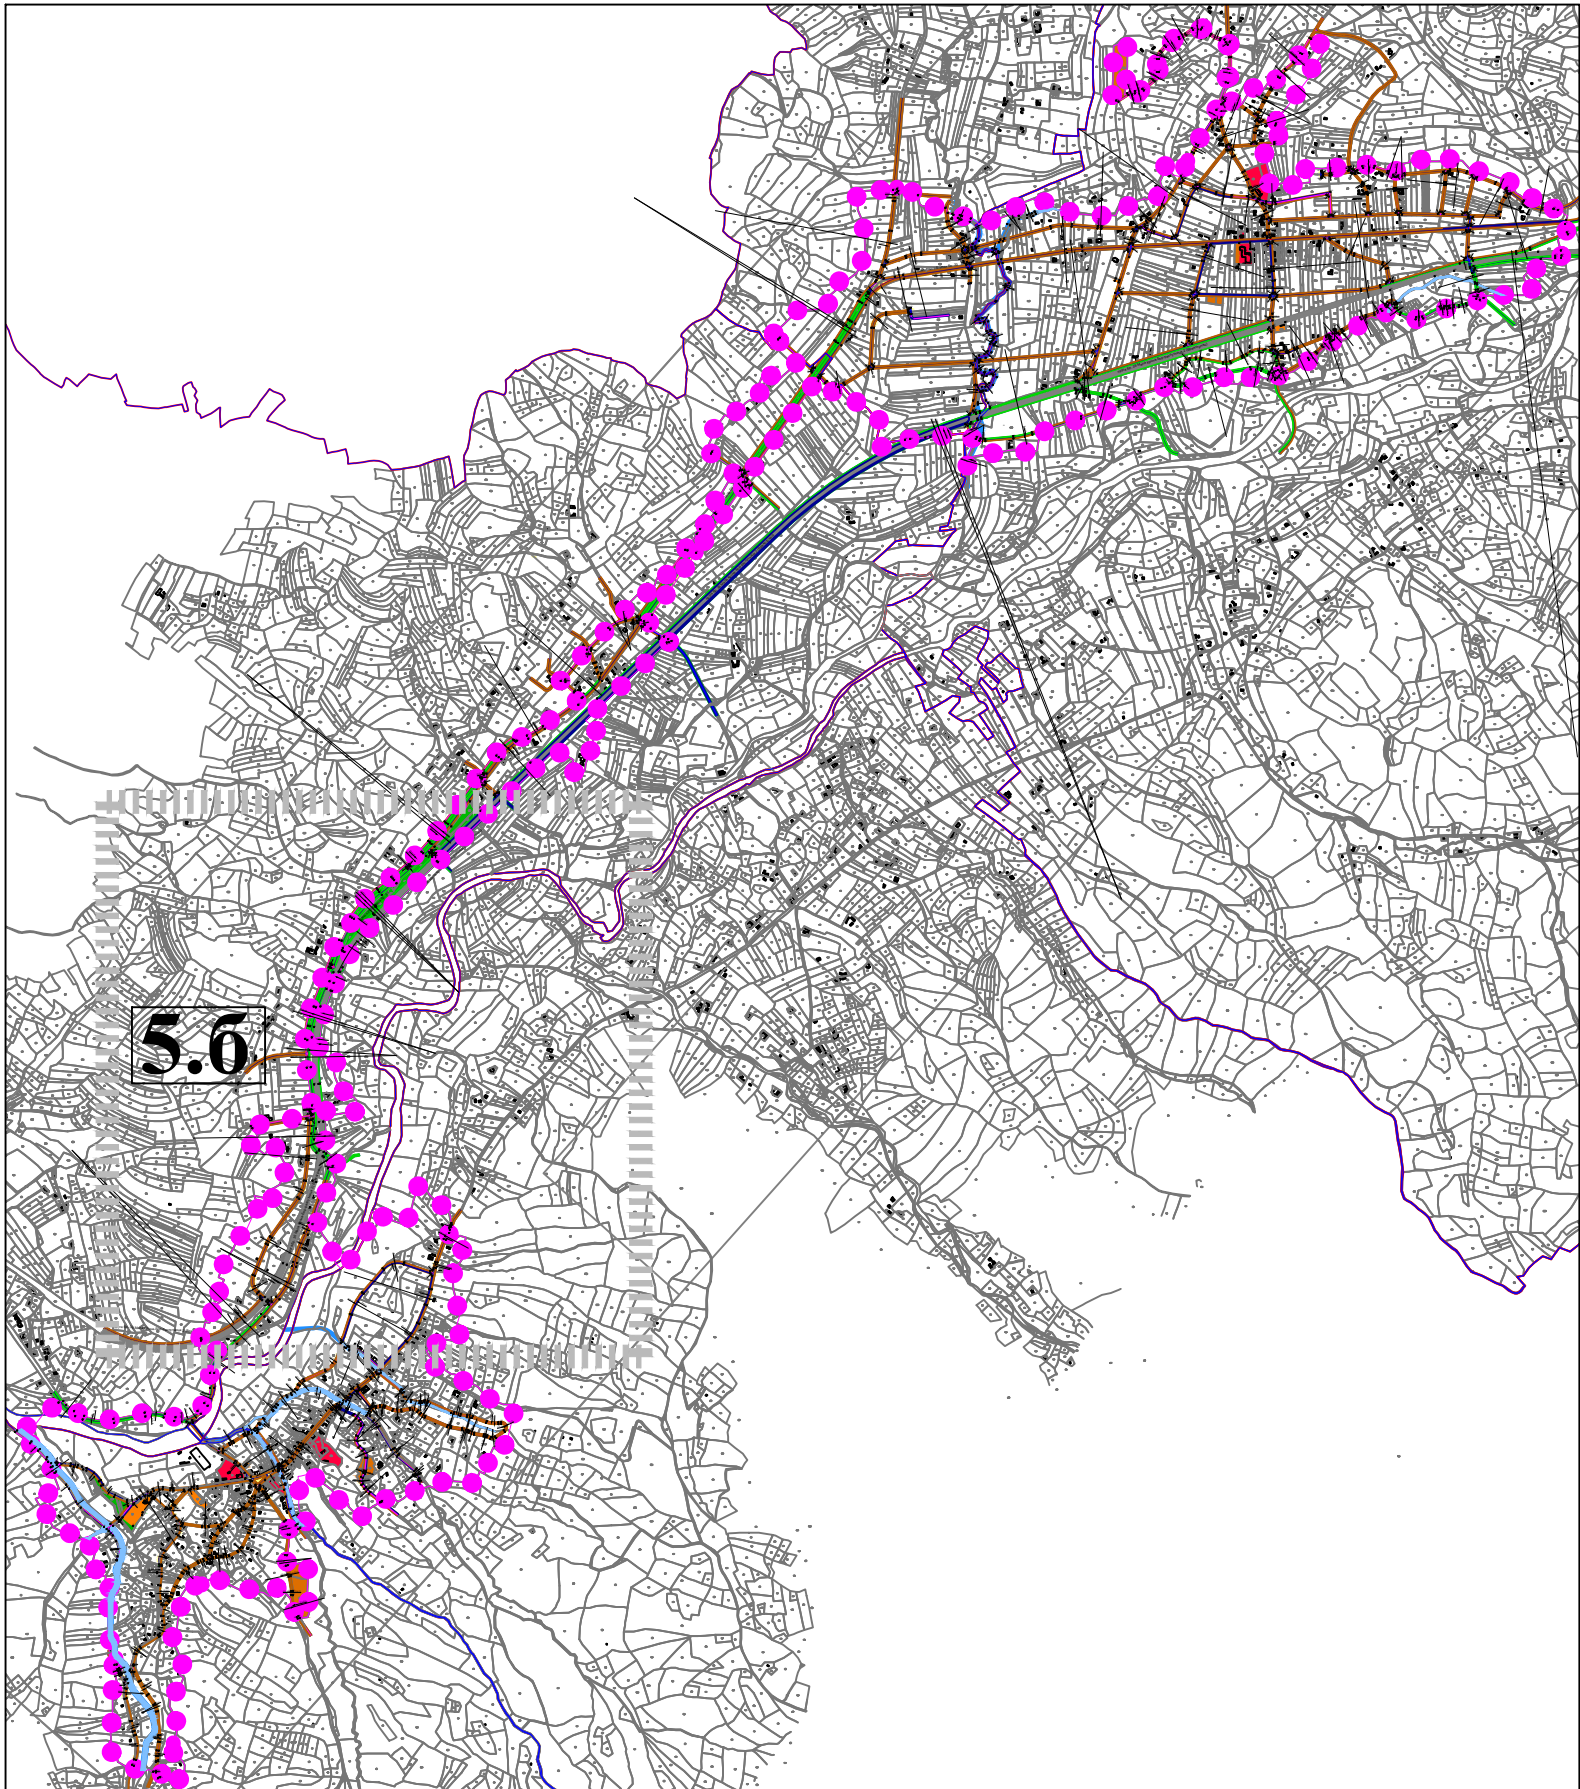

РЕПУБЛИКА СРБИЈА	
ОПШТИНА КУЧЕВО	
назив плана: ИЗМЕНЕ И ДОПУНЕ ПЛАНА ГЕНЕРАЛНЕ РЕГУЛАЦИЈЕ ЗА ДЕЛОВЕ НАСЕЉЕНИХ МЕСТА ВОЛУЈА И НЕРЕСНИЦА СА ИНДУСТРИЈСКИМ ЗОНАМА	
наручилац: Општина Кучево	
графички прилог: ПЛАН РЕГУЛАЦИЈЕ ПОВРШИНА ЈАВНИХ НАМЕНА СА АНАЛИТИЧКО ГЕОДЕТСКИМ ЕЛЕМЕНТИМА	
руководиоц израде плана и одговорни урбаниста: Весна Лимић, дипл.инж.арх. (лиценца бр. 200 0149 03)	
автори прилога: Душан Алексић, дипл.инж.арх. Весна Лимић, дипл.инж.арх. Мирјана Пантић, дипл.инж.сво.	
размера: 1:2500	2019. година
	ЈУГОСЛОВЕНСКИ ИНСТИТУТ ЗА УРБАНИЗАМ И СТАНОВАЊЕ Аудителска кућа 2, Београд
План урбан д.о.о. Бул. Са. цар Константина 103, Неш	