


- ГРАНИЦА ПЛАНА ГЕНЕРАЛНЕ РЕГУЛАЦИЈЕ
- ГРАНИЦА КАТАСТАРСКЕ ОПШТИНЕ
- ПДР "ЗАШТИТЕ СЛИВА РЕКЕ ПЕК СА ВИШЕНАМЕНСКИМ АКУМУЛАЦИЈАМА И ИЗГРАДЊА МАЛИХ ХИДРОЕЛЕКТРАНА бр. одлуке I-06-1-217/2012/2 од 14. 12. 2012. год.
- УЖА ЗОНА ЗАШТИТЕ ИЗВОРИШТА КИСЕЛЕ ВОДЕ У НЕРЕСНИЦИ
- ШИРА ЗОНА ЗАШТИТЕ ИЗВОРИШТА КИСЕЛЕ ВОДЕ У НЕРЕСНИЦИ
- ОРИЈЕНТАЦИОНА ЗОНА ЗАШТИТЕ ВОДОИЗВОРИШТА "ВОЛУЈА"
- ЗАШТИТНИ ПОЈАС ДАЛЕКОВОДА 110kV
- ГРАНИЦА ИЗМЕЂУ ЗОНА
- ЗОНА МЕШОВИТОГ НАСЕЉСКОГ ЦЕНТРА
- ЗОНА ПОРОДИЧНОГ СТАНОВАЊА
- ЗОНА ПРОИЗВОДЊЕ
- БРОЈ БЛОКА
- ПОВРШИНЕ ЈАВНЕ НАМЕНЕ
- САОБРАЋАЈНЕ ПОВРШИНЕ
- ВОДНО ЗЕМЉИШТЕ
- ЈАВНИ ОБЈЕКТИ И СЛУЖБЕ
- МЕСНА ЗАЈЕДНИЦА
- ОСНОВНА ШКОЛА
- ДОМ КУЛТУРЕ
- МУЛТИФУНКЦИОНАЛНИ ЦЕНТАР
- ДОМ ЗДРАВЉА
- ПОШТА
- ЖЕЛЕЗНИЧКА СТАНИЦА
- КОМУНАЛНИ ОБЈЕКТИ
- ЗЕЛЕНА ПИЈАЦА
- СТОЧНА ПИЈАЦА
- ТРАФОСТАНИЦА 110/35 kV
- ГАСНА МЕРНО-РЕГУЛАЦИОНА СТАНИЦА
- ГРОБЉЕ
- ЈАВНО ЗЕЛЕНИЛО И СПОРТ И РЕКРЕАЦИЈА
- ПАРК, СКВЕР
- ЗЕЛЕНЕ ПОВРШИНЕ У ОКВИРУ САОБРАЋАЈНИХ ПОВРШИНА
- ЗАШТИТНО ЗЕЛЕНИЛО
- ПОВРШИНЕ ОСТАЛЕ НАМЕНЕ
- МЕШОВИТИ НАСЕЉСКИ ЦЕНТАР
- ПОРОДИЧНО СТАНОВАЊЕ
- ВЕРСКИ ОБЈЕКТИ
- ПРОИЗВОДЊА
- КОМЕРЦИЈАЛНИ САРЖАЈИ
- ОСТАЛО ЗЕЛЕНИЛО
- ГРАЂЕВИНСКЕ ЛИНИЈЕ
- ПЛАНИРАНА ГРАЂЕВИНСКА ЛИНИЈА
- ГРАЂЕВИНСКА ЛИНИЈА НА РЕГУЛАЦИЈИ
- РЕГУЛАЦИОНА ЛИНИЈА - ГРАНИЦА ПАРЦЕЛЕ ЈАВНЕ НАМЕНЕ

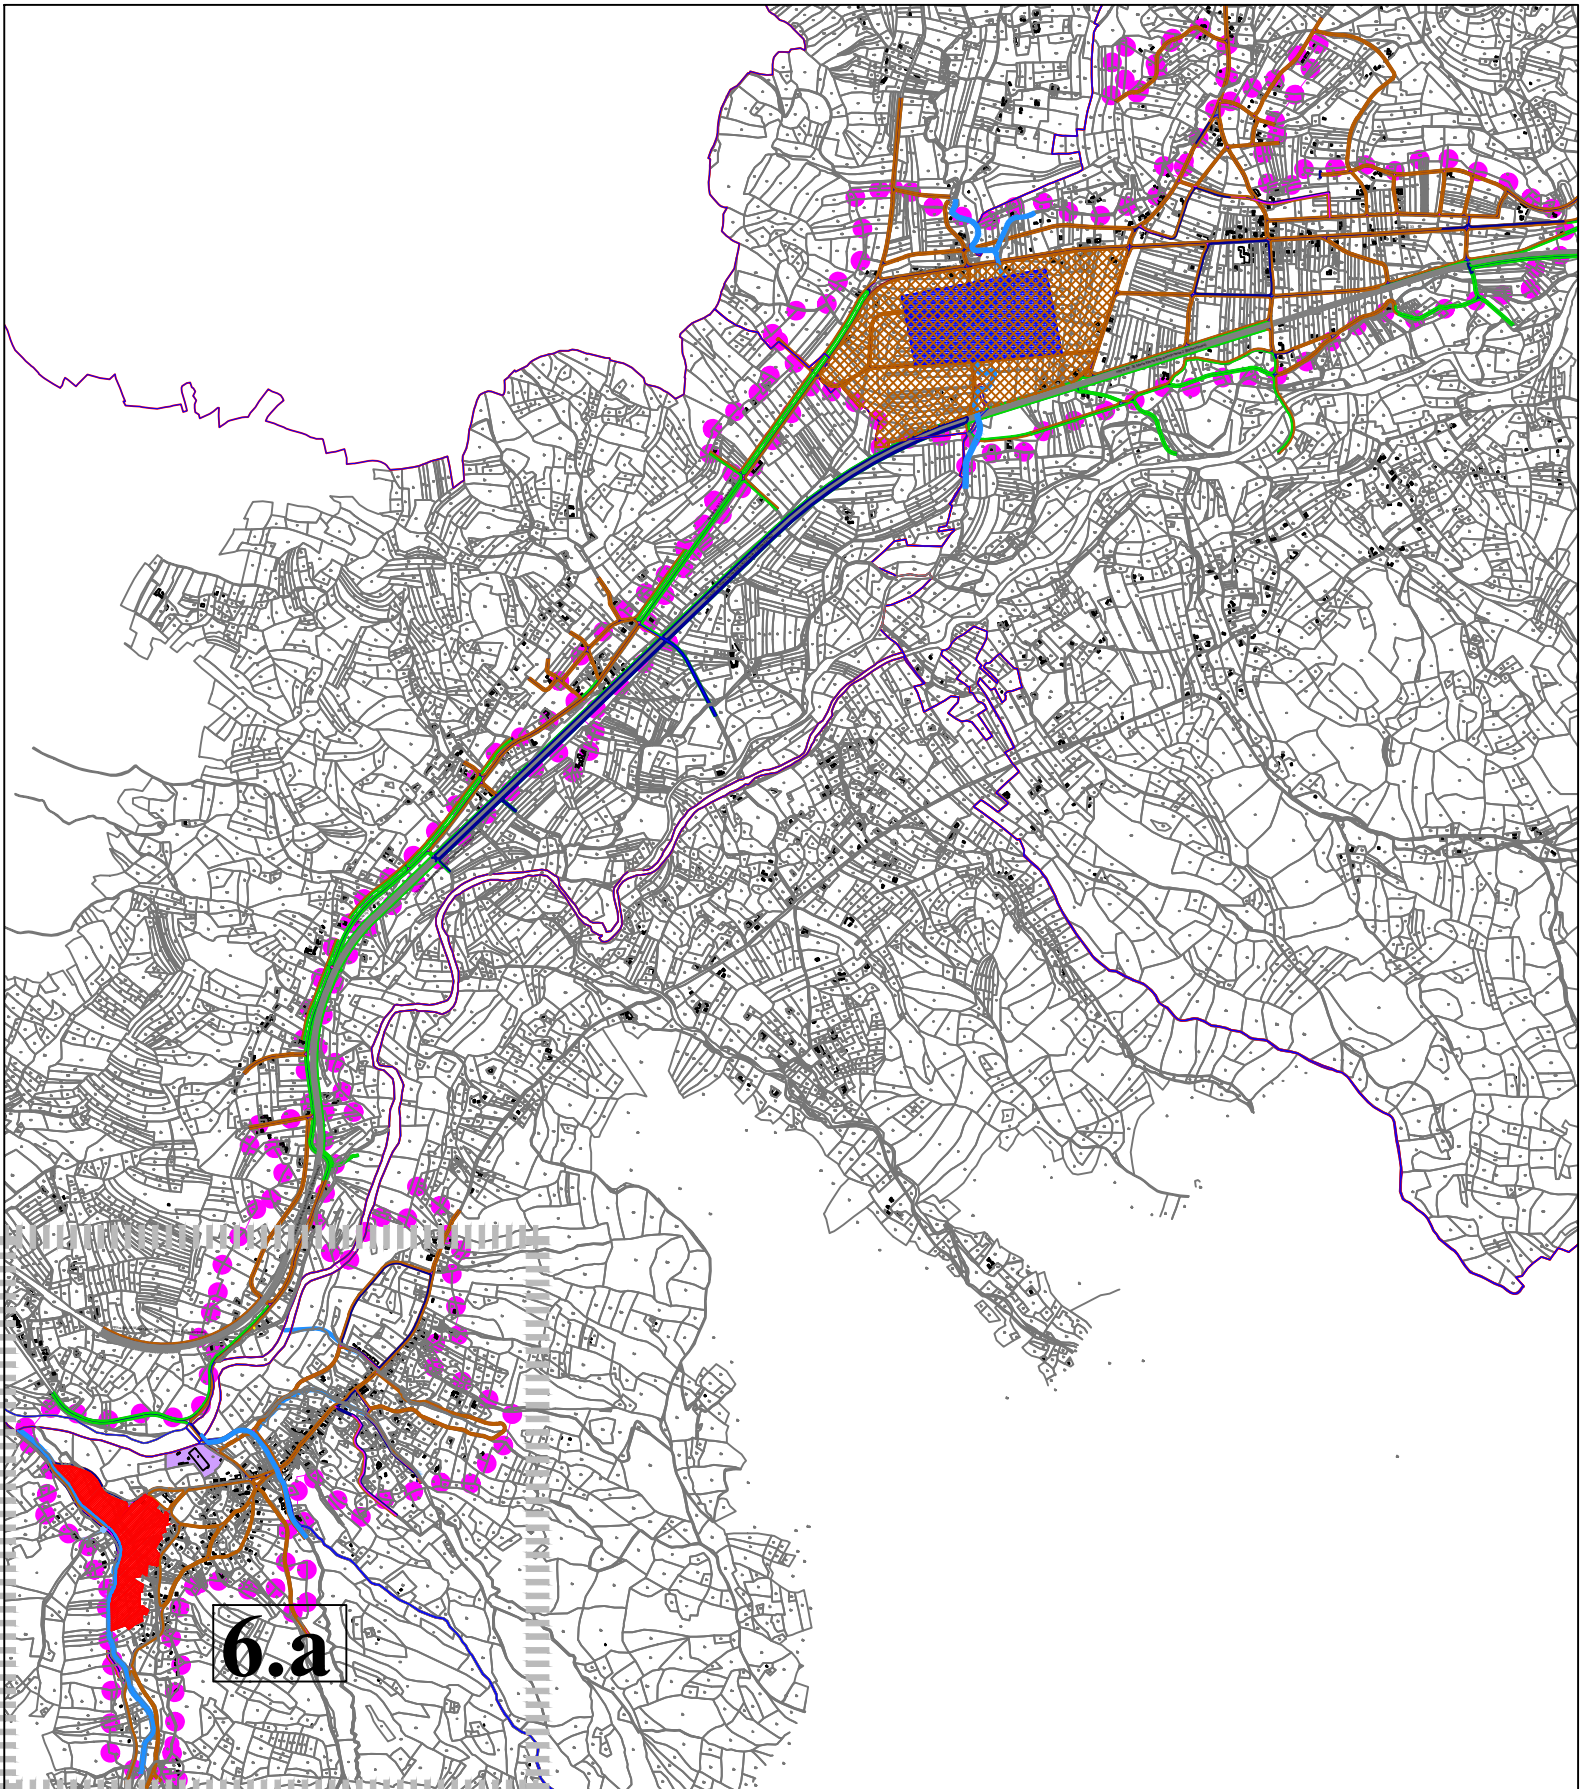

РЕПУБЛИКА СРБИЈА

ОПШТИНА КУЧЕВО

назив плана:

ИЗМЕНЕ И ДОПУНЕ
ПЛАНА ГЕНЕРАЛНЕ РЕГУЛАЦИЈЕ
ЗА ДЕЛОВЕ НАСЕЉЕНИХ МЕСТА ВОЛУЈА И
НЕРЕСНИЦА СА ИНДУСТРИЈСКИМ ЗОНАМА

наручилац:

Општина Кучево

графички прилог:

6.a УРБАНИСТИЧКА РЕГУЛАЦИЈА
СА ГРАЂЕВИНСКИМ ЛИНИЈАМА

руководиоц израде плана и одговорни урбаниста:

Весна Лимић, дипл. инж. арх. (лиценца број 200 0149 03)

аутори прилога:

Душан Алексић, дипл. инж. арх.
Весна Лимић, дипл. инж. арх.
Мирјана Панчић, дипл. инж. сав.

размера:

2019. година1:2500

ЈУГОСЛОВЕНСКИ ИНСТИТУТ
ЗА УРБАНИЗАМ И СТАНОВАЊЕ
Аудријас венац 2, Београд

План урбан д.о.о.
Бул. Са. цара Константина 103, Ниш