

ЛЕГЕНДА

----- граница ПГР

ПДР "Защитне слива реке Пек са вишенаменским акумулацијама и изградња малих хидроелектрана" бр. одлуке I-06-1-2/17/2012/2 од 14.12.2012. год.

водене површине

ЕЛЕКТРОЕНЕРГЕТИКА

postojeća ТС Нересница 110/35kV 1x31.5MVA

postojeća ТС Нересница 35/10kV

postojeća ТС 10/0.4kV

postojeći далековод 400kV

postojeći далековод 110kV

postojeći далековод 35kV

планирана ТС 10/0.4kV

планирани далековод 110kV

планирани далековод 10kV

надземна Н.Н. мрежа са јавном расветом

планирана јавна расвета

веза са најближом постојећом ТС 10/0.4kV

заштитни појас далековода 110kV

ЕЛЕКТРОНСКА КОМУНИКАЦИОНА ИНФРАСТРУКТУРА

----- постојећи коаксијални кабл

----- постојећа месна ТТ мрежа

----- планирани оптички кабл

----- планирана подземна ТТ мрежа

постојећа АТЦ

планирани МСАН

планирани mifi IPAN

КОМУНАЛНА ИНФРАСТРУКТУРА

----- планирани водовод

----- планирани водовод (секундарна мрежа)

извориште

----- планирана фекална канализација

----- планирана атмосферска канализација


постројење за пречишћавање отпадних вода

сепаратор масти и таложник

ГАСОВОДНА ИНФРАСТРУКТУРА

----- дистрибутивна гасоводна мрежа 16bar

МРС

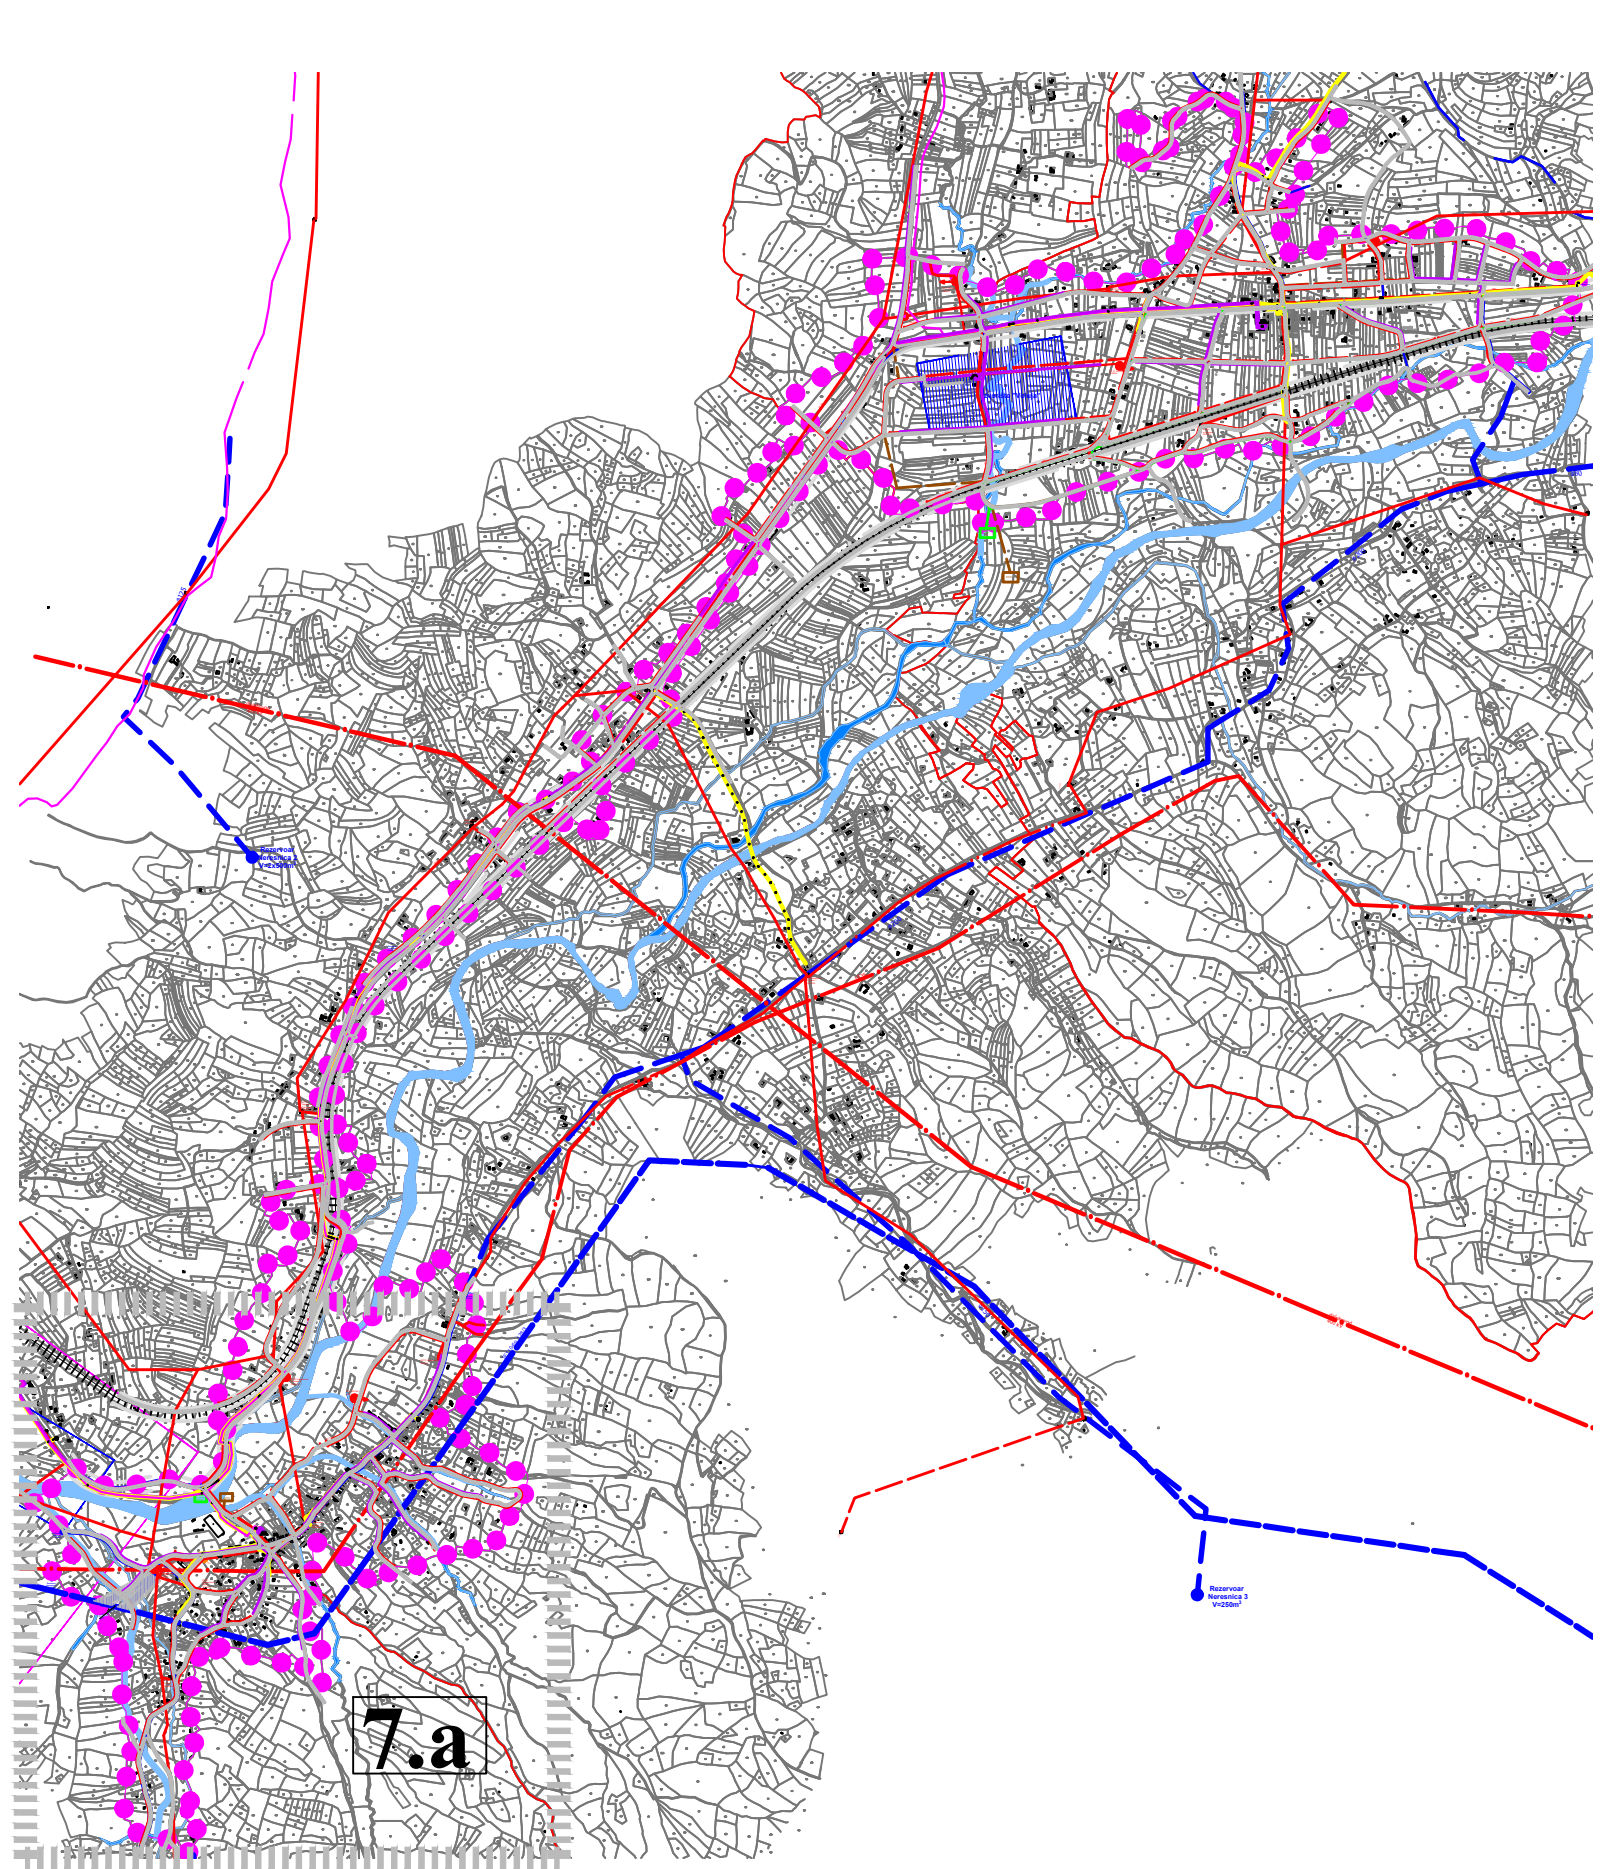

РЕПУБЛИКА СРБИЈА	
ОПШТИНА КУЧЕВО	
назив плана: ИЗМЕНЕ И ДОПУНЕ ПЛАНА ГЕНЕРАЛНЕ РЕГУЛАЦИЈЕ ЗА ДЕЛОВЕ НАСЕЉЕНИХ МЕСТА ВОЛУЈА И НЕРЕСНИЦА СА ИНДУСТРИЈСКИМ ЗОНАМА	
наручилац: Општина Кучево	
графички прилог: 7.a ПЛАН МРЕЖЕ И ОБЈЕКТА КОМУНАЛНЕ ИНФРАСТРУКТУРЕ	
руководиоц израде плана и одговорни урбаниста: Весна Ђилић, дип.инж.арх.	
аутори прилога: Мелена Вуловић, дип.инж.граф.	
размера: 1:2500	2019. година
	ЈУГОСЛОВЕНСКИ ИНСТИТУТ ЗА УРБАНИЗАМ И СТАНОВАЊЕ Андрићев венац 2, Београд
	План урбан д.о.о. Бул. Са. цара Константина 103, Ниш