



ПРОСТОРНИ ПЛАН ОПШТИНЕ КУЧЕВО
-РЕФЕРАЛНА КАРТА карта број 2-

ЛЕГЕНДА

- ГРАНИЦА ОПШТИНЕ КУЧЕВО
- ГРАНИЦЕ СУСЕДНИХ ОПШТИНА
- ГРАНИЦЕ КАТАСТАРСКИХ ОПШТИНА
- ГЛАВНИ ОПШТИНСКИ ЦЕНТАР
- СЕКУНДАРНИ ЦЕНТАР
- ЦЕНТРИ НАСЕЉА
- ОСТАЛА НАСЕЉА
- ШИРА ЗОНА ОПШТИНСКОГ ЦЕНТРА
- ГРАВИТАЦИОНА ПОДРУЧЈА ЗАЈЕДНИЦЕ НАСЕЉА

ФУНКЦИОНАЛНЕ ВЕЗЕ НАСЕЉА

- ПРИМАРНЕ ФУНКЦИОНАЛНЕ ВЕЗЕ
- КОМПЛЕМЕНТАРНЕ ФУНКЦИОНАЛНЕ ВЕЗЕ
- ПОВРЕМЕНЕ ФУНКЦИОНАЛНЕ ВЕЗЕ СА НАСЕЉИМА СУСЕДНИХ ОПШТИНА
- ЈАВНЕ САОБРАЋАЛНИЦЕ
- ДРЖАВНИ ПУТ I РЕДА
- ПЛАНИРАНА ОБИЛАЗНИЦА ДРЖАВНОГ ПУТА I6 реда бр.33
- О1 ОБИЛАЗНИЦА ОКО КУЧЕВА
- О2 ОБИЛАЗНИЦА ОКО РАБРОВА
- ДРЖАВНИ ПУТ II РЕДА
- ОПШТИНСКИ ПУТ
- ПЛАНИРАНИ ОПШТИНСКИ ПУТ
- ПРУГА

ЈАВНЕ НАМЕНЕ

- СРЕДЊЕ ОБРАЗОВАЊЕ
- ОСНОВНА ШКОЛА - ОСМОРАЗРЕДНА
- ОСНОВНА ШКОЛА - ЧЕТВОРАЗРЕДНА
- АМБУЛАНТА
- ИЗВОР
- ПОШТА
- ГРОБЉЕ
- ПИЈАЦА
- ХОТЕЛ
- УПРАВА
- ДЕЧИЈИ ВРТИЋ
- СОЦИЈАЛНА УСТАНОВА
- КУЛТУРНИ ЦЕНТАР
- СПОРТСКИ ОБЈЕКАТ
- ЦРКВА

- ПОСТОЈЕЋЕ И ПЛАНИРАНЕ ИНД. ПРОИЗВОДНЕ ДЕЛАТНОСТИ
- ПОДРУЧЈЕ ИСТАЖИВАЊА МИНЕРАЛНИХ СИРОВИНА
- ПОДРУЧЈЕ ЕКСПЛОАТАЦИЈЕ ЛЕЖИШТА И ПЕРЕРАДЕ МИНЕРАЛНИХ СИРОВИНА
- ПОЈАВЕ МЕТАЛНИХ РУДА
- ПОЈАВЕ КВАРЦА
- УГАЌ - НАРУЋЕНИ РАДОВИ
- АРХИТЕКТОНСКИ И ГРАЂЕВИНСКИ КАМЕН
- ПОДРУЧЈА ВОЈНОГ КОМПЛЕКСА
- ЗАШТИЋЕНА ПРИРОДНА ДОБРА
- ПЛАНИРАНЕ ЛОКАЦИЈЕ ТРАНСФЕР СТАНИЦЕ-предлог
- ВОДЕНЕ ПОВРШИНЕ - ВОДОТОКОВИ

ЕЛЕКТРОИНСТАЛАЦИЈЕ

- ПОСТОЈЕЋИ ДАЛЕКОВОД 400kV
- ПОСТОЈЕЋИ ДАЛЕКОВОД 110kV
- ТРАФОСТАНИЦА 35/10kV
- ПОСТОЈЕЋИ ДАЛЕКОВОД 35kV
- ПЛАНИРАНА ТС 35/10kV РАБРОВО
- ПЛАНИРАНА ТС 110/35kV НЕРЕСНИЦА
- ПЛАНИРАНИ ДАЛЕКОВОД 35kV
- ПЛАНИРАНИ КАБЛ 10kV
- ПОДРУЧЈЕ ЗА ВЕТРОЕЛЕКТРАНЕ

ТЕЛЕКОМУНИКАЦИЈЕ

- ПОСТОЈЕЋИ КОАКСИЈАЛНИ КАБЛ ПОЖАРЕВАЦ-КУЧЕВО
- ПЛАНИРАНИ ОПТИЧКИ КАБЛ ПОЖАРЕВАЦ-КУЧЕВО
- РАДИО ЕМИТЕРИ
- ТВ ЕМИТЕРИ

ВОДОВОД И КАНАЛИЗАЦИЈА

- ПЛАНИРАНА АКУМУЛАЦИЈА ВОДЕ ЗА ХИДРОЕЛЕКТРАНУ БЕРДАП
- ПЛАНИРАНА АКУМУЛАЦИЈА ВОДЕ
- ПОСТОЈЕЋИ ВОДОВОД
- ПЛАНИРАНИ ВОДОВОД
- РЕЗЕРВОАР
- ВОДОИЗВОРИШТЕ
- ФИЛТЕР СТАНИЦА
- ПОСТОЈЕЋА ФЕКАЛНА КАНАЛИЗАЦИЈА
- ПЛАНИРАНА ФЕКАЛНА КАНАЛИЗАЦИЈА
- ЦЕНТРАЛНО ПОСТРОЈЕЊЕ
- ПОСТРОЈЕЊЕ ЗА ПРЕЧИШЋАВАЊЕ ОТПАДНИХ ВОДА
- ПЛАНИРАНА КИШНА КАНАЛИЗАЦИЈА
- ГАСИФИКАЦИЈА
- ПЛАНИРАНИ МАГИСТРАЛНИ ГАСОВОД
- МЕРНО РЕГУЛАЦИОНА СТАНИЦА
- ПЛАНИРАНИ ДИСТРИБУТИВНИ ГАСОВОД
- ПЛАНИРАНИ ДИСТРИБУТИВНИ ГАСОВОД
- ПЛАНИРАНИ ДИСТРИБУТИВНИ ГАСОВОД ГРЧ
- ЗАШТИТНИ ПОЈАС МАГИСТРАЛНОГ ГАСОВОДА

ИЗМЕНА И ДОПУНА ПРОСТОРНОГ ПЛАНА ЈЕДИНИЦЕ
ЛОКАЛНЕ САМОУПРАВЕ КУЧЕВО

РЕФЕРАЛНА КАРТА БР.2 МРЕЖА НАСЕЉА И ИНФРАСТРУКТУРНИ СИСТЕМИ

бр. листа: 2.

1:50 000


НАРУЧИЛАЦ: ОПШТИНА КУЧЕВО

ПРЕДСЕДНИК СКУПШТИНЕ ОПШТИНЕ: Драгослав Мратић

РУКОВОДИЛАЦ РАДНОГ ТИМА: Гордана Ковачевић, дипл.инж.арх.

ДИРЕКТОР: Драган Алатуновић

Д.О.О. ЗА ПЛАНИРАЊЕ, ПРОЈЕКТОВАЊЕ, АОП И ИНЖЕЊЕРИНГ "ИНФОПЛАН" АРАНЂЕЛОВАЦ

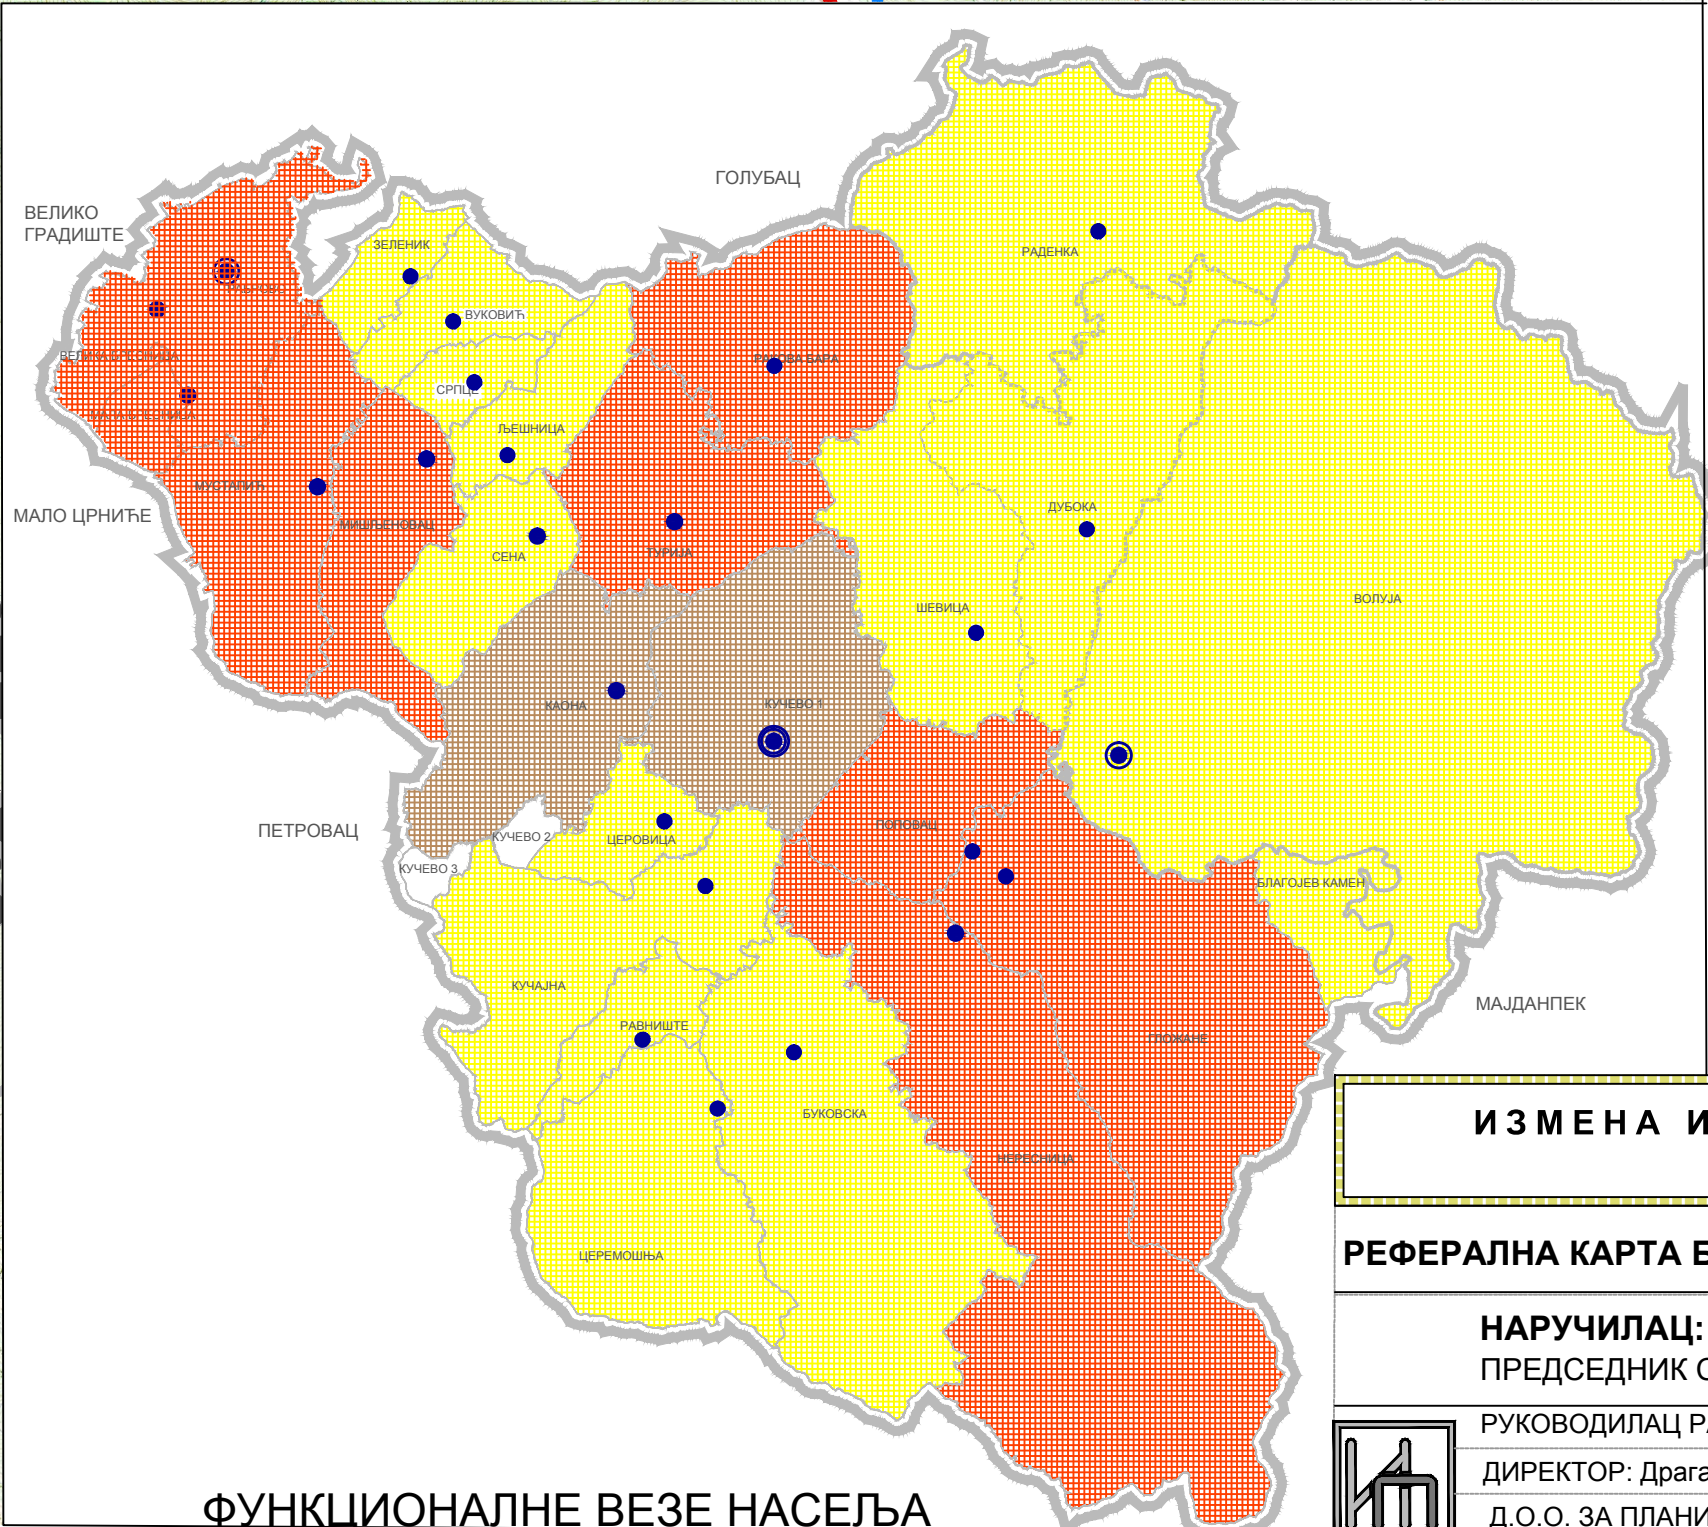

ФУНКЦИОНАЛНЕ ВЕЗЕ НАСЕЉА