

LEGENDA

GRANICA KATASTARSKE OP[TINE

GRANICA GRA\EVINSKOG PODRU^JA

OSNOVNA NAMENA POVR[INA

POSTOJE]I PUTEVI

ДРЖАВНИ ПУТ I6 реда број 33

ДРЖАВНИ ПУТ IIa реда број 163

САБИРНЕ САОБРАЋАЈНИЦЕ

ПРУГА

ПЛАНИРАНО ГРАЂЕВИНСКО ПОДРУЧЈЕ

IZGRA\ENO ZEMQI[TE VAN GRA\EVINSKOG PODRU^

OBRAZOWAWE

ZDRAVSTVO


UPRAVA

GROBQE

POQOPRIVREDNO ZEMQI[TE

ШУМСКО ЗЕМЉИШТЕ

VODNO ZEMQI[TE

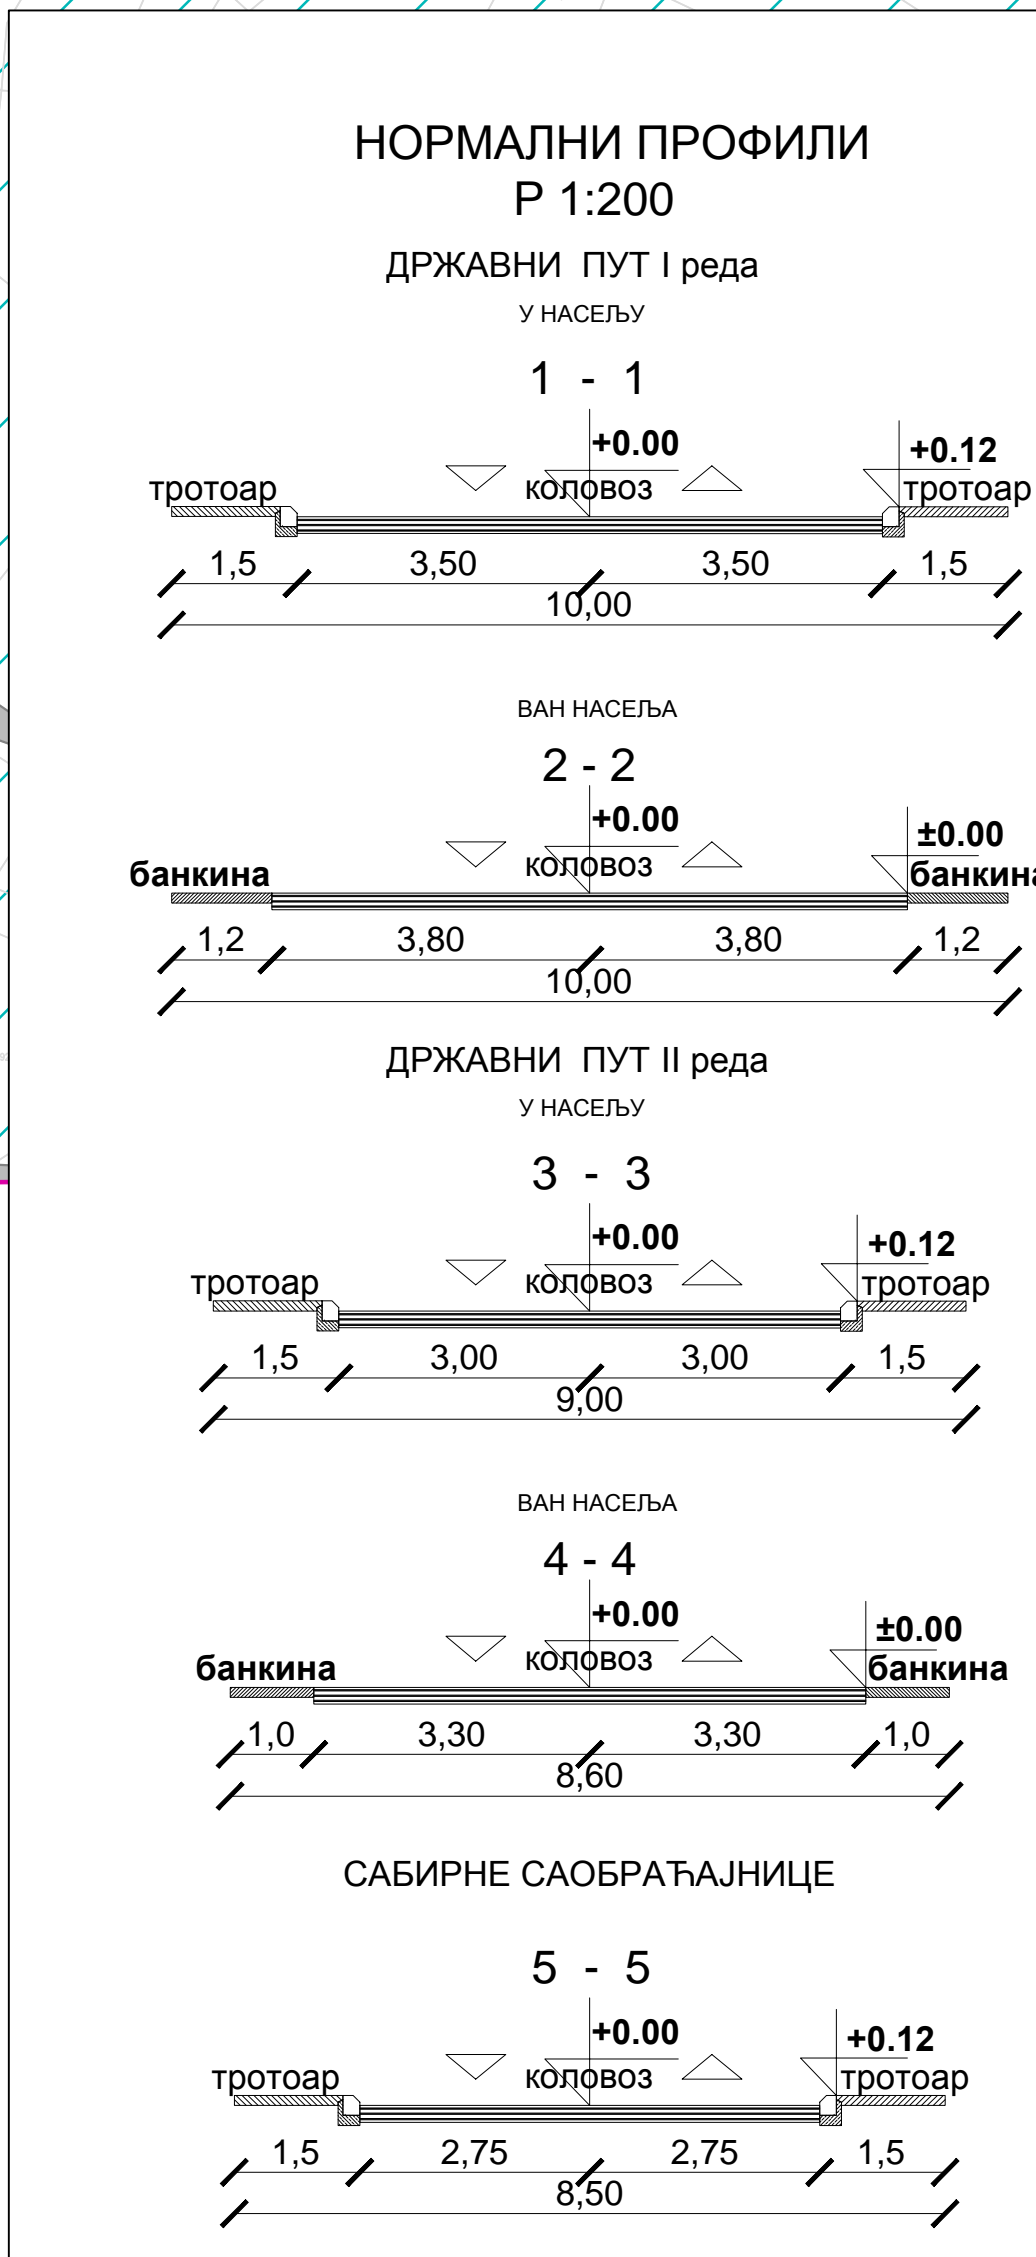

ИЗМЕНА И ДОПУНА PROSTORNOГ PLANA JEDINICE
LOKALNE SAMOUPRAVE KU^EVO

УРЕЂАЈНА ОСНОВА СЕЛА ЉЕШНИЦА

br. lista: 7

НАРУЧИЛАЦ: ОПШТИНА КУЧЕВО
ПРЕДСЕДНИК СКУПШИНЕ ОПШТИНЕ: Драгослав Мратић

1:5000

РУКОВОДИЛАЦ РАДНОГ ТИМА: Гордана Ковачевић, дипл.инж.арх.

ДИРЕКТОР: Драган Агатуновић

Д.О.О. ЗА ПЛАНИРАЊЕ, ПРОЈЕКТОВАЊЕ, АОП И ИНЖЕЊЕРИНГ "ИНФОПЛАН" АРАНЂЕЛОВАЦ