


LEGENDA

- GRANICA KATASTARSKE OP[ITINE
- GRANICA GRA\EVINSKOG PODRU^JA
- OBUHVAТ PLANA GENERALNE REGUL

OSNOVNA NAMENA POVR[INA

- POSTOJE]I PUTEVI
- ДРЖАВНИ ПУТ I реда број 33
- ОПШТИНСКИ ПУТ
- ЖЕЛЕЗНИЧКО ЗЕМЉИШТЕ
- MESNA ZAJEDNICA
- ПЛАНИРАНО ГРАЂЕВИНСКО ПОДРУЧЈЕ
- ИЗГРАЂЕНО ЗЕМЉИШТЕ ВАН ГРАЂЕВИНСКОГ ПОДРУЧЈА
- ПОГОДНО ЗА ПОСЛОВНО ЗЕМЉИШТЕ
- ЉИМСКО ЗЕМЉИШТЕ
- VODNO ЗЕМЉИШТЕ

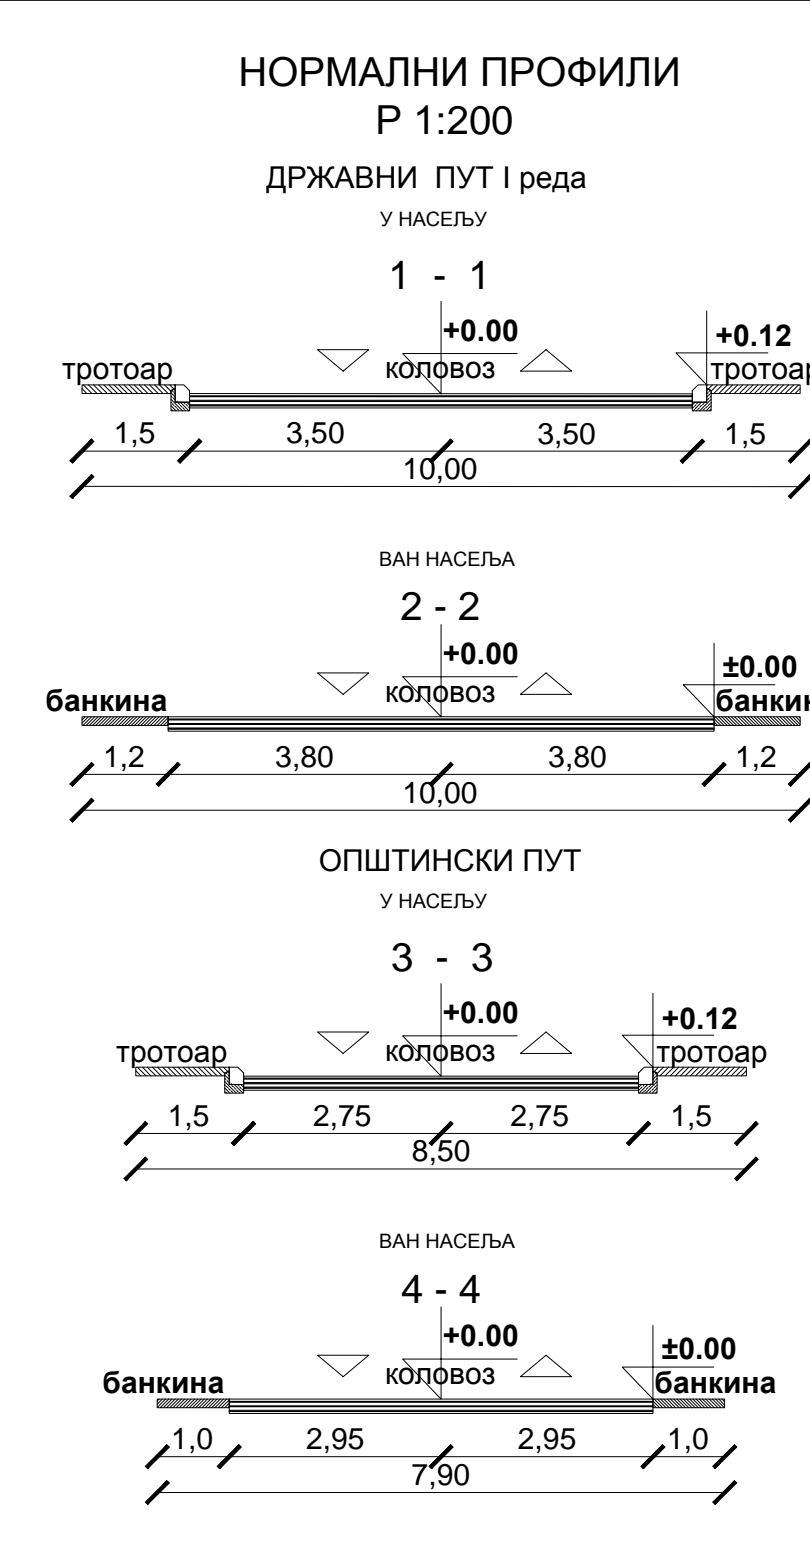

ИЗМЕНА И ДОПУНА ПРОСТОРНОГ ПЛАНА ЈЕДИНИЦЕ
ЛОКАЛНЕ САМОУПРАВЕ КУЧЕВО

УРЕЂАЈНА ОСНОВА СЕЛА ПОПОВАЦ

br. lista:10

НАРУЧИЛАЦ: ОПШТИНА КУЧЕВО
ПРЕДСЕДНИК СКУПШТИНЕ ОПШТИНЕ: Драгослав Мратић

1:10000

РУКОВОДИЛАЦ РАДНОГ ТИМА: Гордана Ковачевић, дипл.инж.арх.

ДИРЕКТОР: Драган Агатуновић

Д.О.О. ЗА ПЛАНИРАЊЕ, ПРОЈЕКТОВАЊЕ, АОП И ИНЖЕЊЕРИНГ "ИНФОПЛАН" АРАНЂЕЛОВАЦ

