





ЛЕГЕНДА

- Граница обухвата плана
- Граница катастарских општина
- План генералне регулације "Кучево"
"Службени гласник Општине Кучево", бр. 11/19
- План детаљне регулације подручја ветроелектране "Ракова Бара" на територији општине Кучево, "Службени гласник општине Кучево", бр. 17/24 и 1/25
- Постојећи далековод 400kV,
са заштитном зоном од 30m, обострано у односу на последњи проводник
- Постојећи далековод 110kV,
са заштитном зоном од 25m, обострано у односу на последњи проводник

ПОСТОЈЕЋА НАМЕНА ПОВРШИНА

- Површине у функцији друмског саобраћаја - некатегорисани путеви
- Пољопривредно земљиште у јавној својини
- Пољопривредно земљиште у приватној својини
- Шумско земљиште у јавној својини
- Шумско земљиште у приватној својини

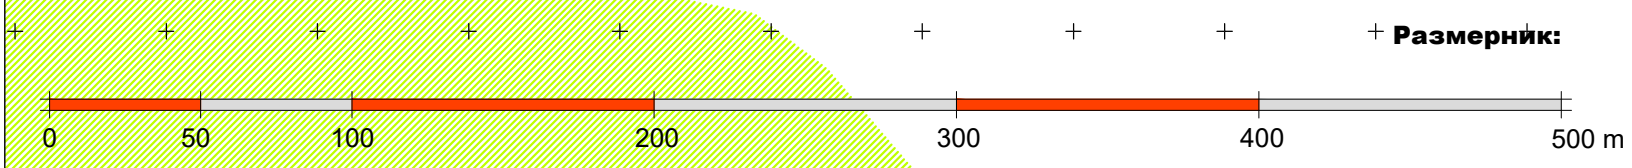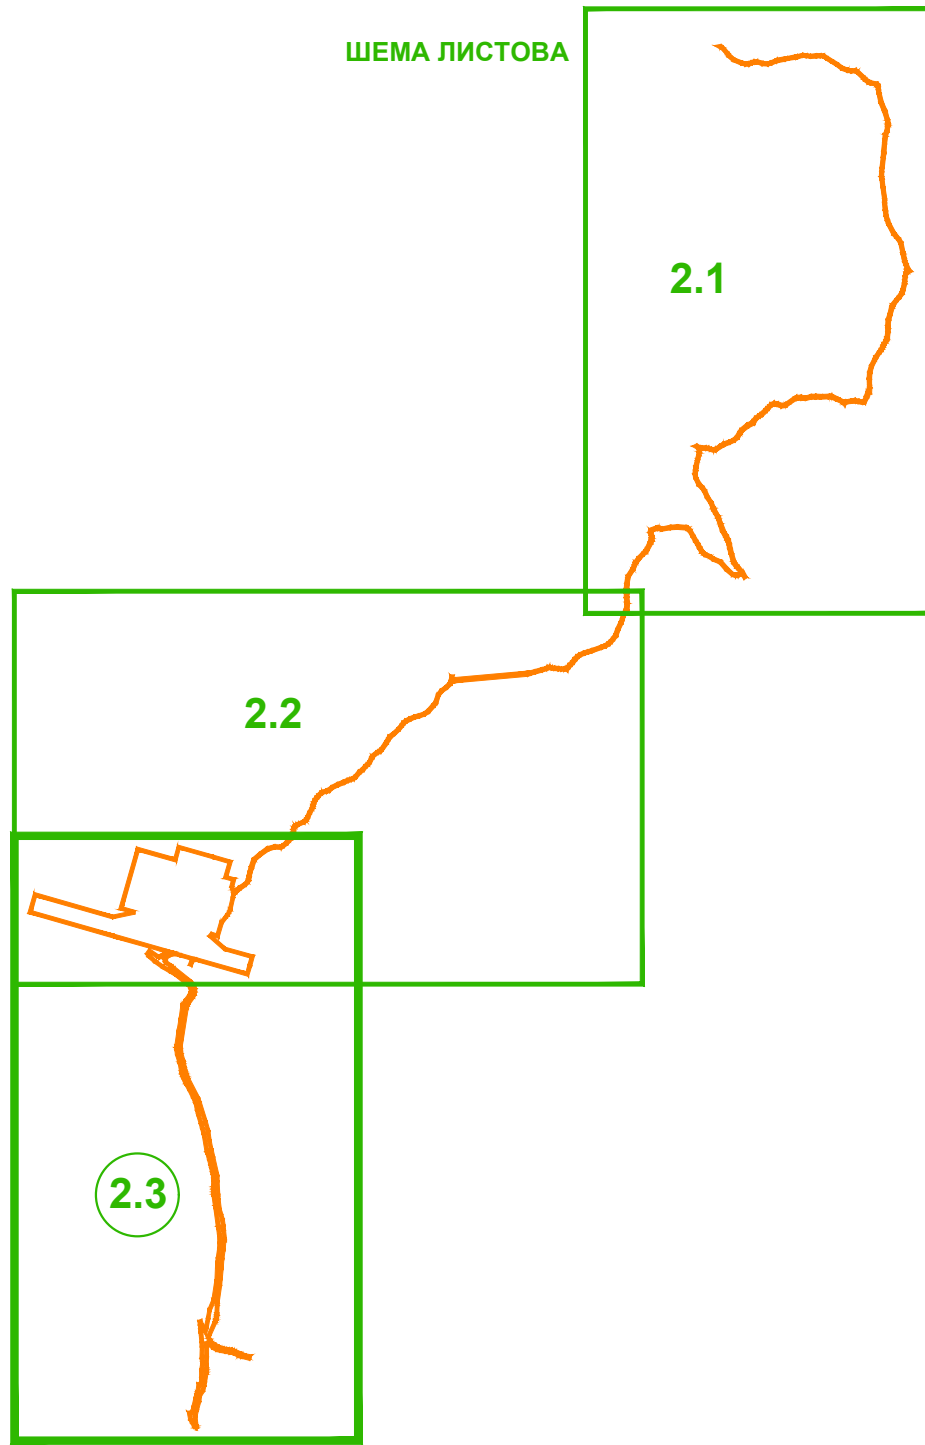

Наручилац израде плана:
"ВЕ Ракова Бара" Д.О.О.
ул. Југ Богданова бр. 2
13 320 Жагубица

Обрађивач плана:
"АРХИПЛАН" Д.О.О.
ул. Кнеза Михаила бр.66
АРАНЂЕЛОВАЦ

Назив плана:

Носилац израде плана:
ОПШТИНСКА УПРАВА ОПШТИНЕ КУЧЕВО
Одељење за имовинско-правне послове,
урбанизам и привреду
ул. Светог Сава бр. 78, 12 240 Кучево

План ДЕТАЛЈНЕ РЕГУЛАЦИЈЕ
ЗА ИЗГРАДЊУ ОБЈЕКТА ЗА ПРИКЉУЧЕЊЕ НА ПРЕНОСНИ СИСТЕМ
И ОБЈЕКТА У САСТАВУ ВЕТРОЕЛЕКТРАНЕ "РАКОВА БАРА"
НА ТЕРИТОРИЈИ ОПШТИНЕ КУЧЕВО

Назив листа:
Постојећа намена површина у оквиру планског обухвата

Одговорни урбанисти:
дипл.инж.арх. Драгана Бига (ИКС 200 0015 03)
дипл.инж.арх. Јелена Милићевић (ИКС 200 1479 14)

Размер: 1:2500
Лист број: 2.3
Датум: 15. фебруар, 2026. год.

Службени гласник
општине Кучево
број 1/26