

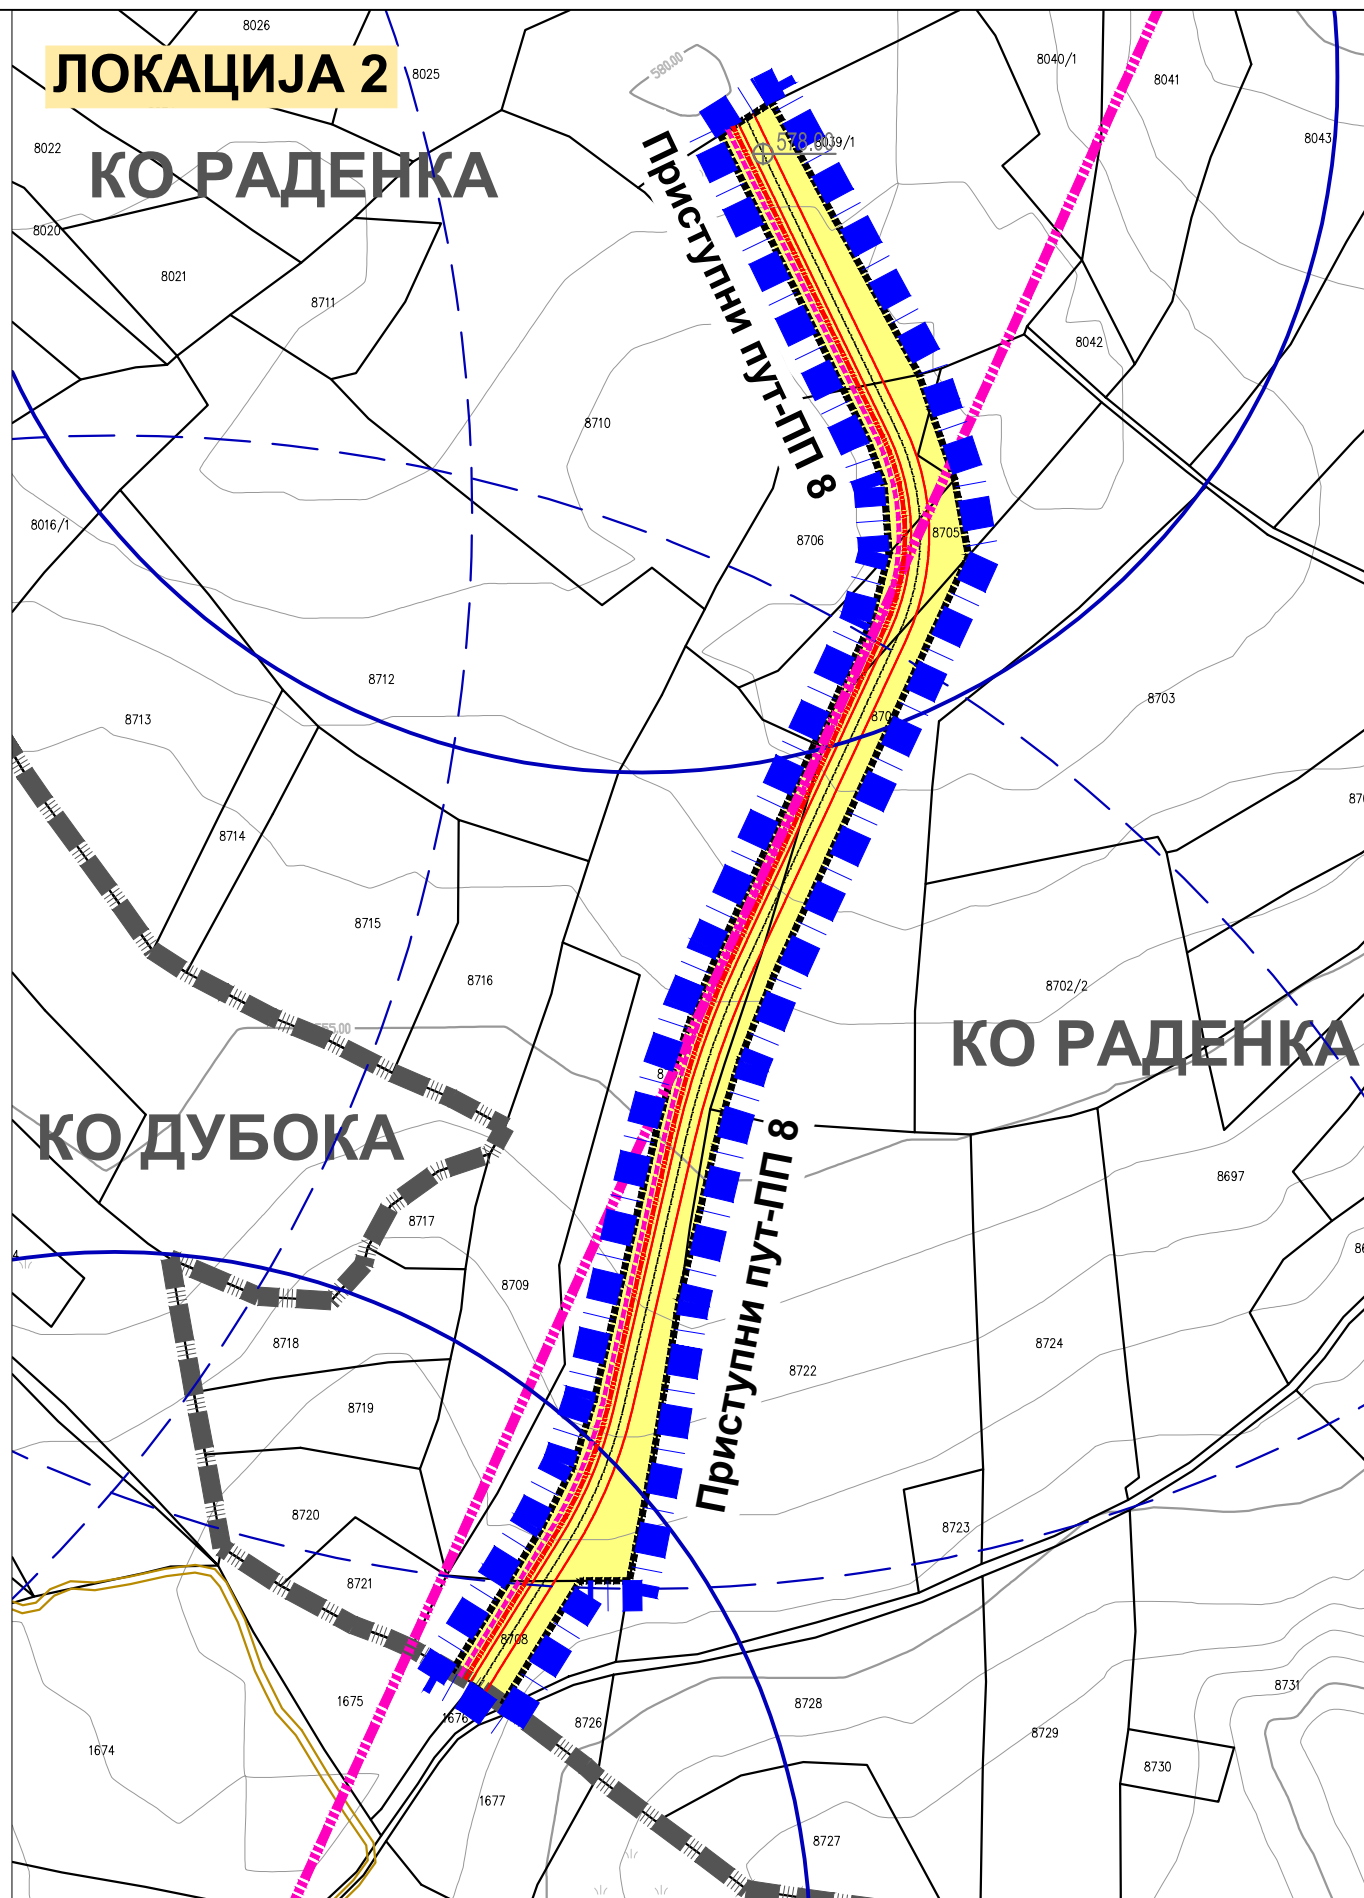


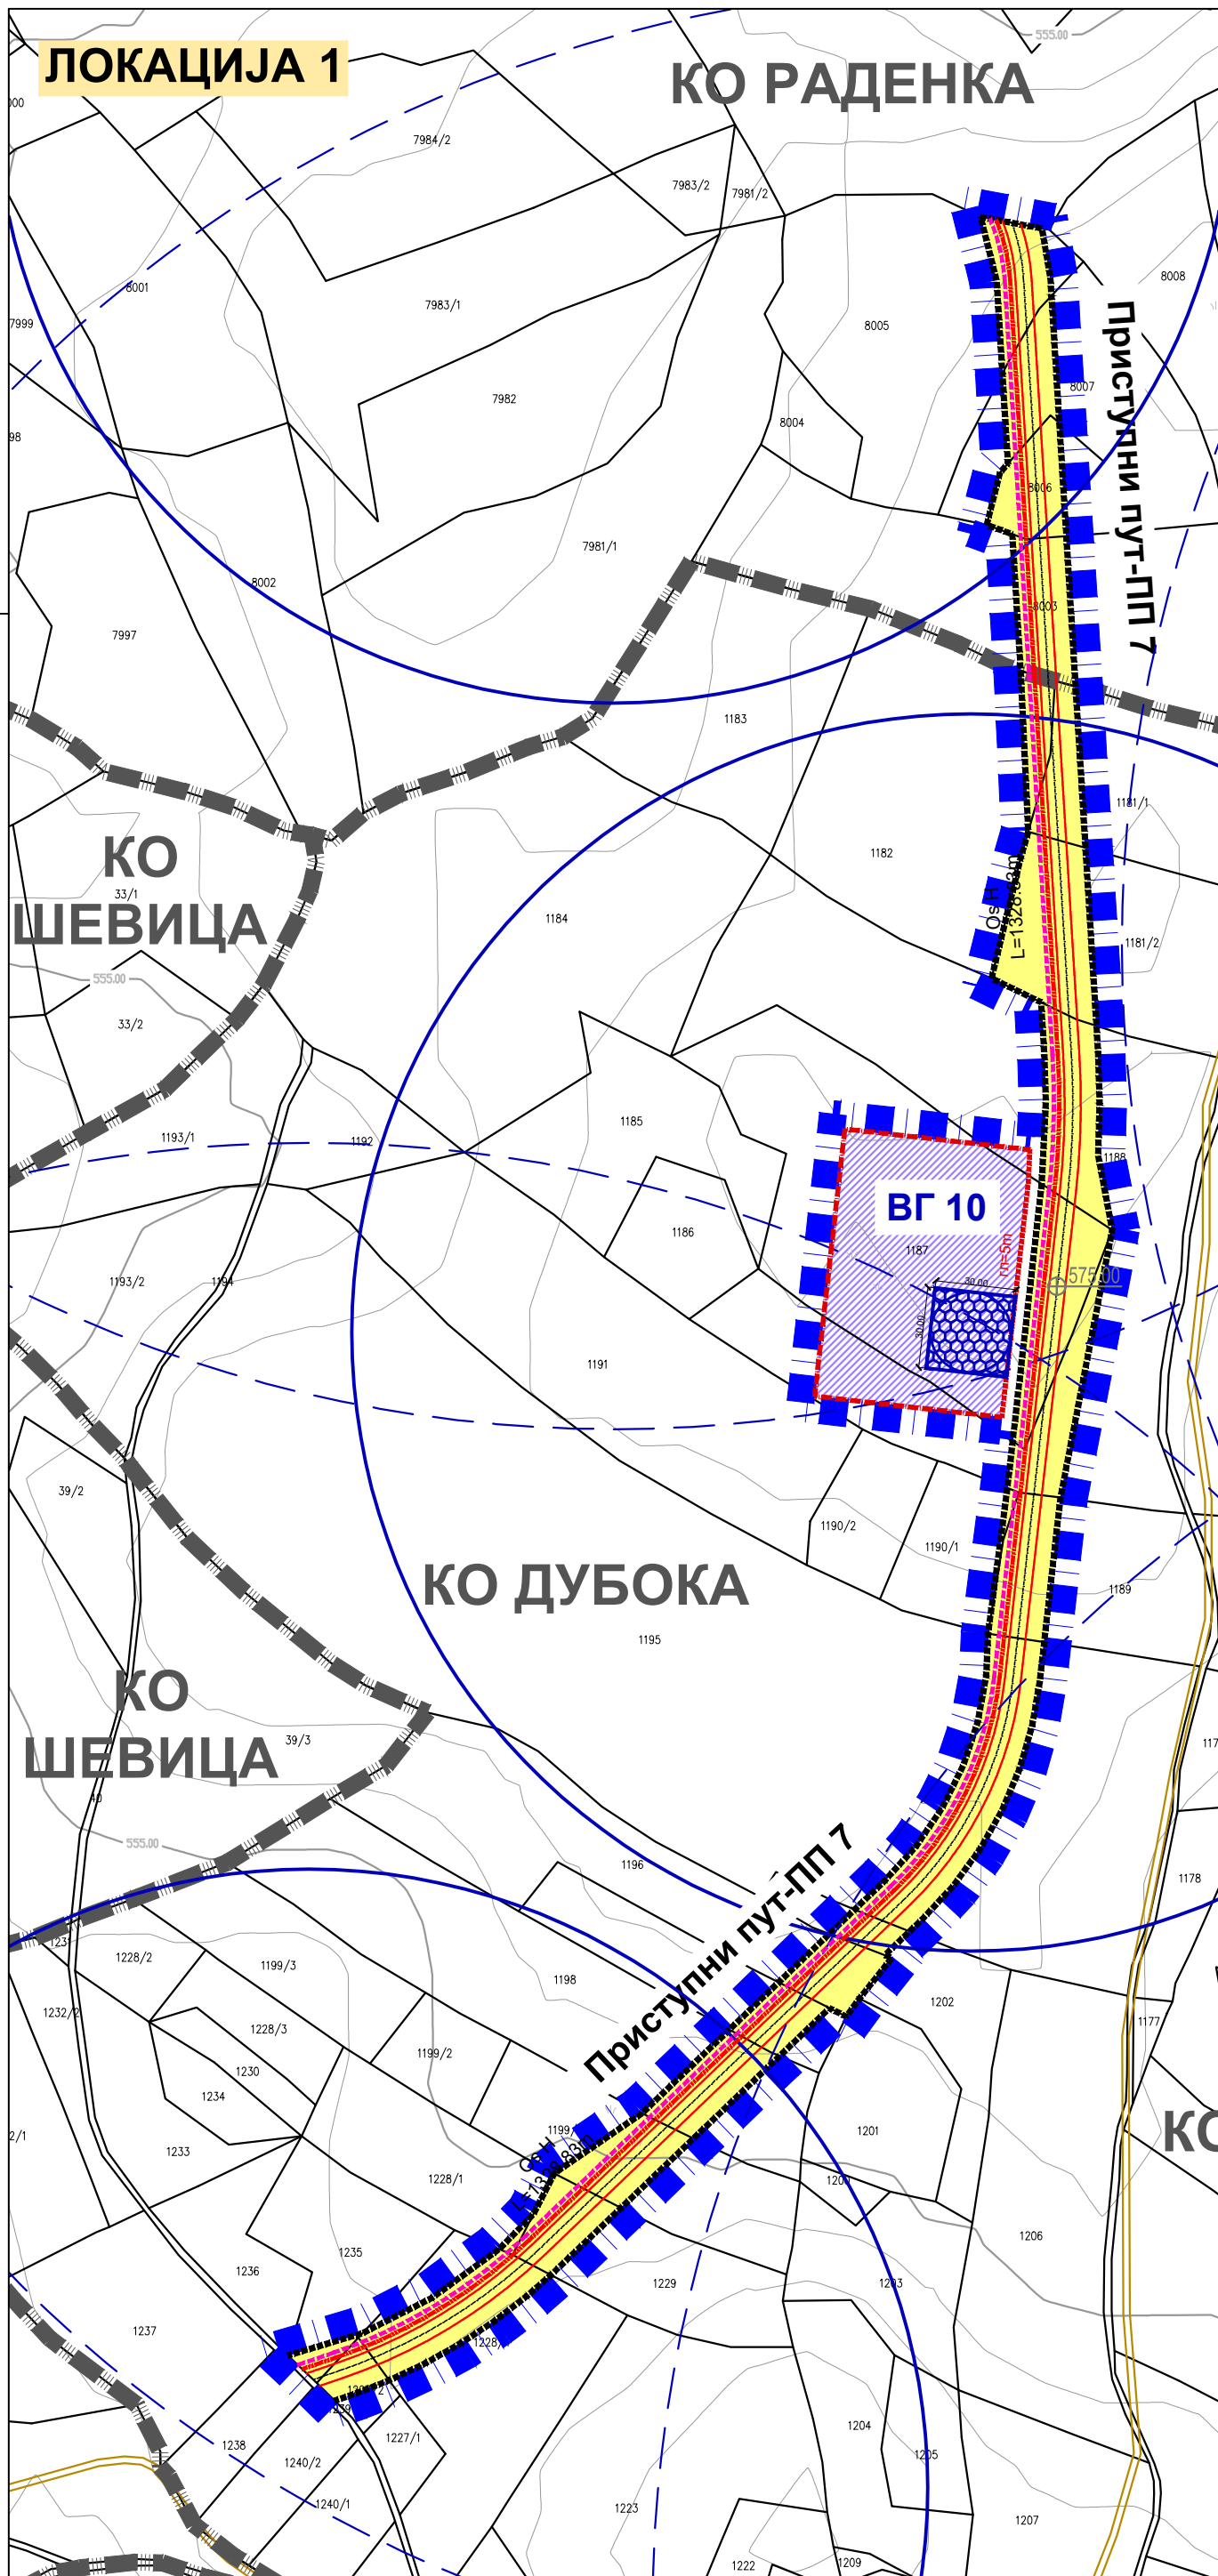

ЛЕГЕНДА

- Граница Измене и допуне дела Плана**
- Граница катастарске општине**
- Постојећа гранична линија**
- РЕЖИМИ ЗАШТИТЕ**
- Заштитна зона, 1700m, у односу на контролно мерну станицу на к.п.бр. 3274 КО Ракова бара**
- ЕЛЕМЕНТИ УРБАНИСТИЧКЕ РЕГУЛАЦИЈЕ**
- Регулациона линија**
- Грађевинска линија**
- Граница грађења**
- Зона за грађење**
- ЕЛЕМЕНТИ САОБРАЋАЈНЕ ИНФРАСТРУКТУРЕ**
- Оса саобраћајнице**
- Ивица пута II фазе реализације**
- Нивелациони елементи**
- ГРАЂЕВИНСКО ЗЕМЉИШТЕ ПОВРШИНА ЈАВНЕ НАМЕНЕ**
- Саобраћајна инфраструктура - некатегорисани пут**
- Приступни пут (постојећи реконструисани и планирани некатегорисани пут)**
- ПОВРШИНА ОСТАЛЕ НАМЕНЕ**
- БГ 10** Ознака ветрогенератора
- Темљ ветрогенератора**
- Непосредна зона заштите ветрогенератора (r=230m) - плато ветрогенератора**
- Ужа зона заштите ветрогенератора (r=500m)**
- ЕЛЕКТРОЕНЕРГЕТСКА ИНФРАСТРУКТУРА**
- Планирани средњенапонски кабл**
- ЕЛЕКТРОНСКАКОМУНИКАЦИОНА ИНФРАСТРУКТУРА**
- Радиорелејни коридор (правац ЕС "Раденка" - ЕС "Штубељ"), са заштитном зоном, обострано, 600m, у односу на радиорелејни коридор**
- Планирани оптички кабл**

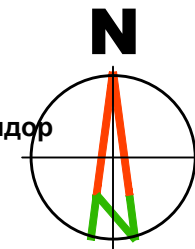

Наручилац израде плана: "ВЕ Ракова бара" Д.О.О. ул. Југ Богданова бр. 2 13 320 Жагубица	Носилац израде плана: ОПШТИНСКА УПРАВА ОПШТИНЕ КУЧЕВО Одељење за имовинско-правне послове, урбанизам и привреду ул. Светог Саве бр. 76, 12 240 Кучево
Обрађивач плана: "АРХИПЛАН" ДООО ул.Кнеза Михаила бр.66 АРАНЂЕЛОВАЦ	
Назив плана: ИЗМЕНА И ДОПУНА ДЕЛА ПЛАНА ДЕТАЉНЕ РЕГУЛАЦИЈЕ ПОДРУЧЈА ВЕТРОЕЛЕКТРАНЕ "РАКОВА БАРА" НА ТЕРИТОРИЈИ ОПШТИНЕ КУЧЕВО	
Назив листа: План мрежа и објеката инфраструктуре у Измени и допуни дела Плана	Размера: 1:2500 Лист број: 6. Датум: фебруар, 2025.год.
Одговорни урбанисти: дипл.инж.арх. Драгана Бига (ИКС 200 0015 03), дипл.инж.арх. Јелена Милићевић (ИКС 200 1479 14)	
"Службени гласник Општине Кучево", број 1/2025	