

ЛЕГЕНДА:

- ГРАНИЦА ПЛАНА ГЕНЕРАЛНЕ РЕГУЛАЦИЈЕ
- ГРАНИЦА КАТАСТАРСКЕ ОПШТИНЕ
- ПДР "ЗАШТИТЕ СПИВА РЕКЕ ПЕК СА ВИШЕНАМЕНСКИМ АКУМУЛАЦИЈАМА И ИЗГРАДЊА МАЛИХ ХИДРОЕЛЕКТРАНА Бр.одлуке 1-06-1-217/2012/2 од 14.12.2012.год.
- УЖА ЗОНА ЗАШТИТЕ ИЗВОРИШТА КИСЕЛЕ ВОДЕ У НЕРЕСНИЦИ
- ШИРА ЗОНА ЗАШТИТЕ ИЗВОРИШТА КИСЕЛЕ ВОДЕ У НЕРЕСНИЦИ
- ЗАШТИТНИ ПОЈАС ДАЛЕКОВОДА 110kV

ПОВРШИНЕ ЈАВНЕ НАМЕНЕ

- САОБРАЋАЈНЕ ПОВРШИНЕ
- ВОДНО ЗЕМЉИШТЕ

ЈАВНИ ОБЈЕКТИ И СЛУЖБЕ

- МЗ МЕСНА ЗАЈЕДНИЦА
- ОШ ОСНОВНА ШКОЛА
- ДК ДОМ КУЛТУРЕ
- ДЗ ДОМ ЗДРАВЉА
- ПП ПОШТА
- ЖС ЖЕЛЕЗНИЧКА СТАНИЦА
- КОМУНАЛНИ ОБЈЕКТИ
- ЗП ЗЕЛЕНА ПИЈАЦА
- СП СТОЧНА ПИЈАЦА
- ТС ТРАФОСТАНИЦА 110/35 kV
- ГРОБЉЕ

ЈАВНО ЗЕЛЕНИЛО И СПОРТ И РЕКРЕАЦИЈА


- ПАРК
- СПОРТ И РЕКРЕАЦИЈА
- ЗЕЛЕНЕ ПОВРШИНЕ У ОКВИРУ САОБРАЋАЈНИХ ПОВРШИНА
- СПОРТ И РЕКРЕАЦИЈА

ПОВРШИНЕ ОСТАЛЕ НАМЕНЕ

- МЕШОВИТИ НАСЕЉЕНСКИ ЦЕНТАР
- ПОРОДИЧНО СТАНОВАЊЕ
- ВЕРСКИ ОБЈЕКТИ
- ПРОИЗВОДЊА
- КОМЕРЦИЈАЛНИ САРЖАИ
- ОСТАЛО ЗЕЛЕНИЛО

ГРАЂЕВИНСКЕ ЛИНИЈЕ

- ПОСТОЈЕЋА ГРАЂЕВИНСКА ЛИНИЈА
- ПЛАНИРАНА ГРАЂЕВИНСКА ЛИНИЈА
- ГРАЂЕВИНСКА ЛИНИЈА НА РЕГУЛАЦИЈИ

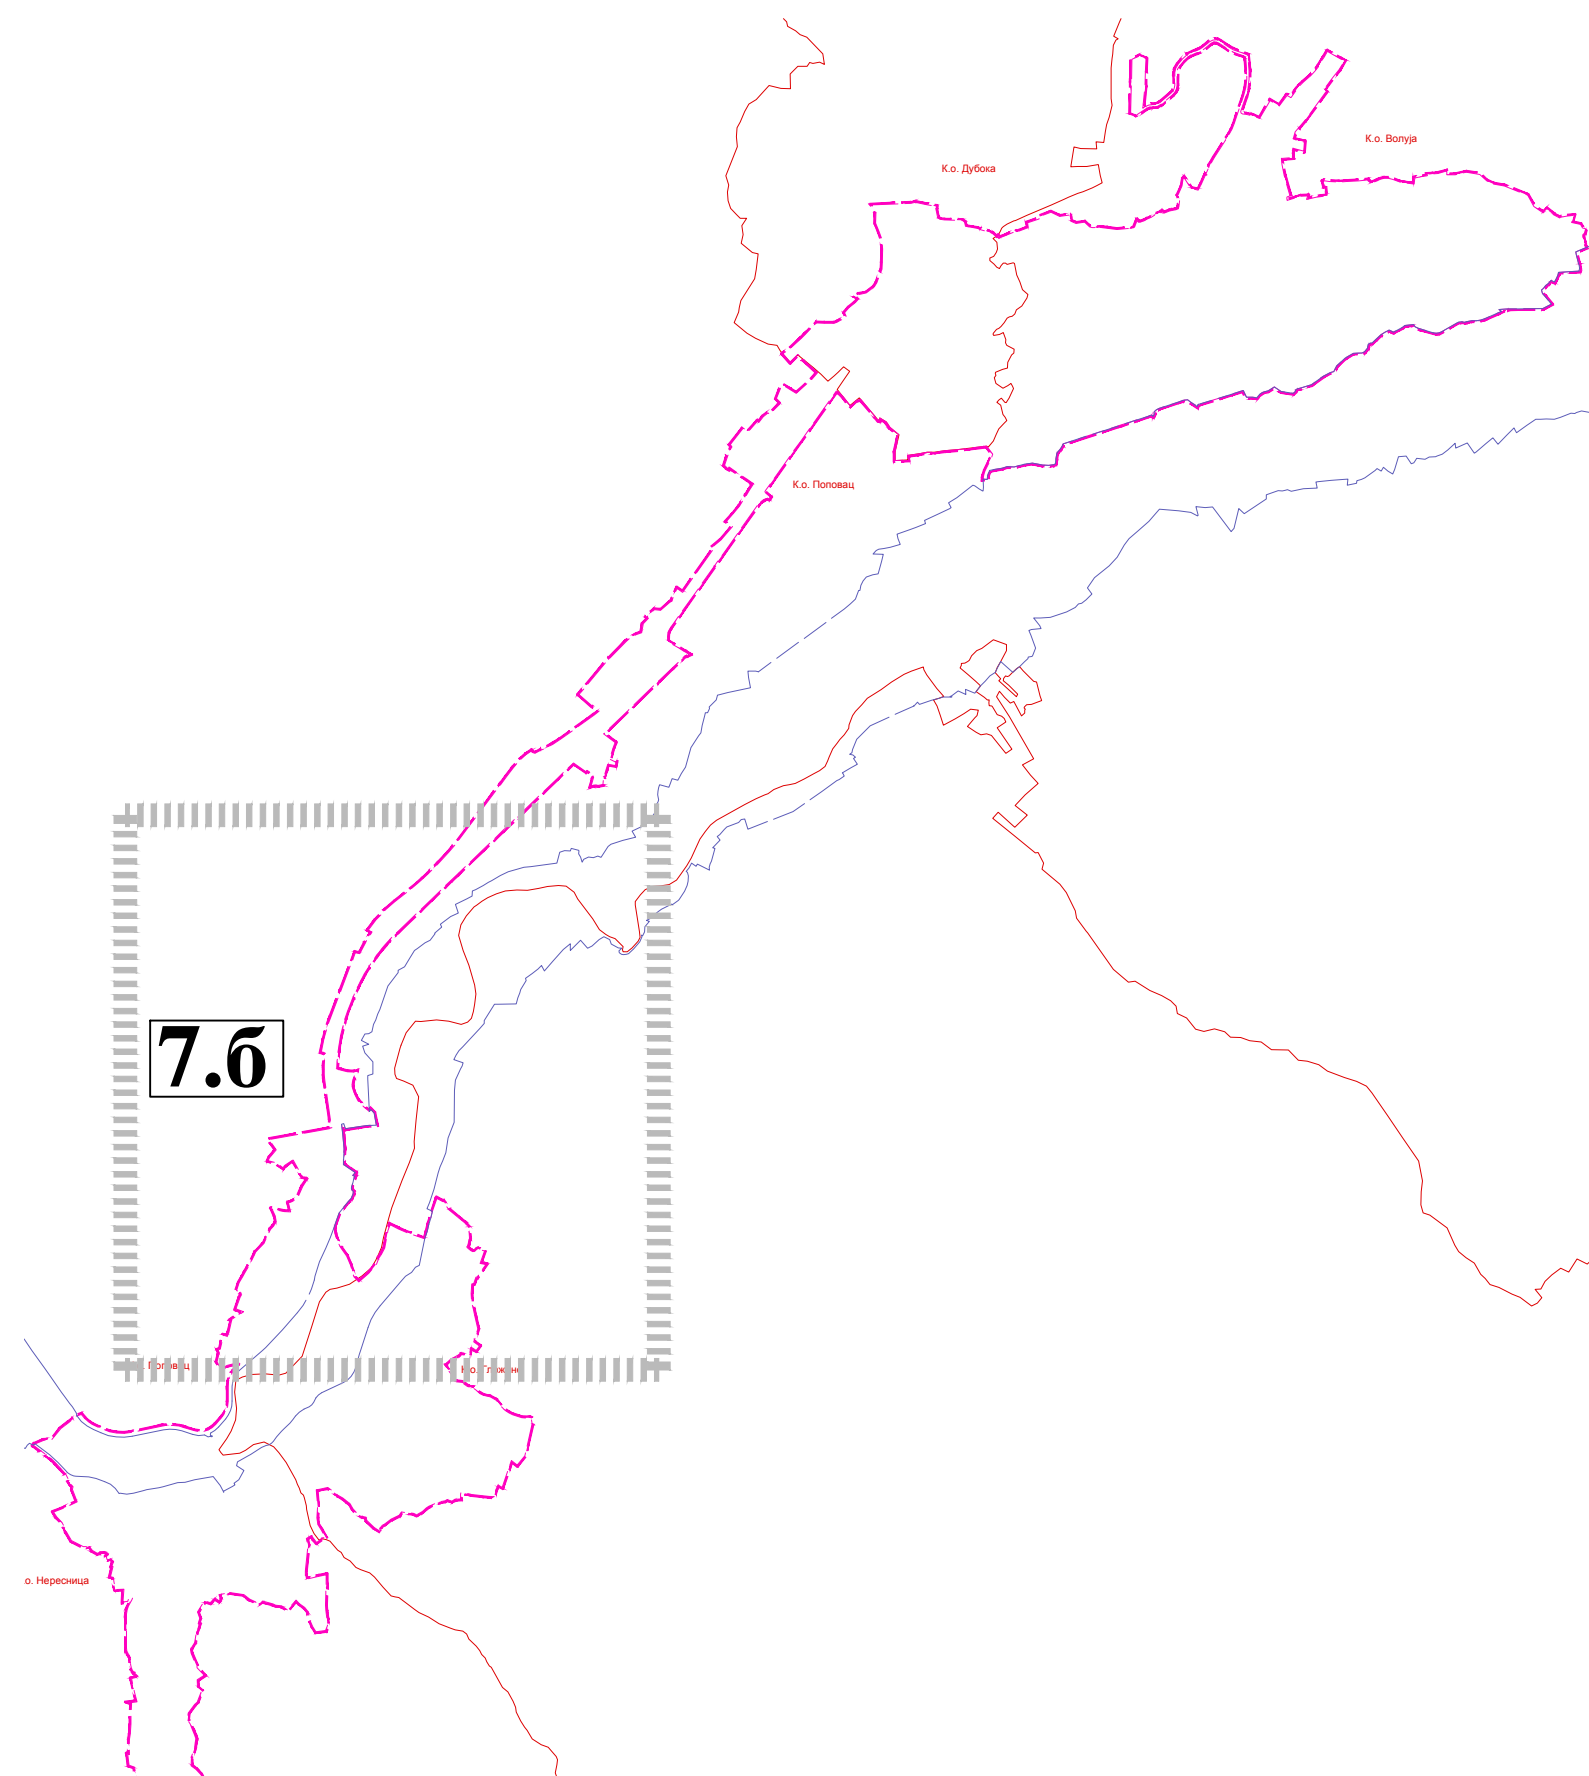

ПЛАН ГЕНЕРАЛНЕ РЕГУЛАЦИЈЕ ЗА ДЕЛОВЕ НАСЕЉЕНИХ МЕСТА ВОЛУЈА И НЕРЕСНИЦА СА ИНДУСТРИЈСКИМ ЗОНАМА У ОПШТИНИ КУЧЕВО

НАЗИВ ЛИСТА:	БРОЈ ЛИСТА:	7.6
УРБАНИСТИЧКА РЕГУЛАЦИЈА СА ГРАЂЕВИНСКИМ ЛИНИЈАМА		
РАЗМЕРА: 1 : 2 500	ДАТУМ: 2013. година	
РУКОВОДИЛАЦ РАДНОГ ТИМА Данијела Карашиновић, дипл.инж.арх.	ДИРЕКТОР: Владан Ђорђевић	