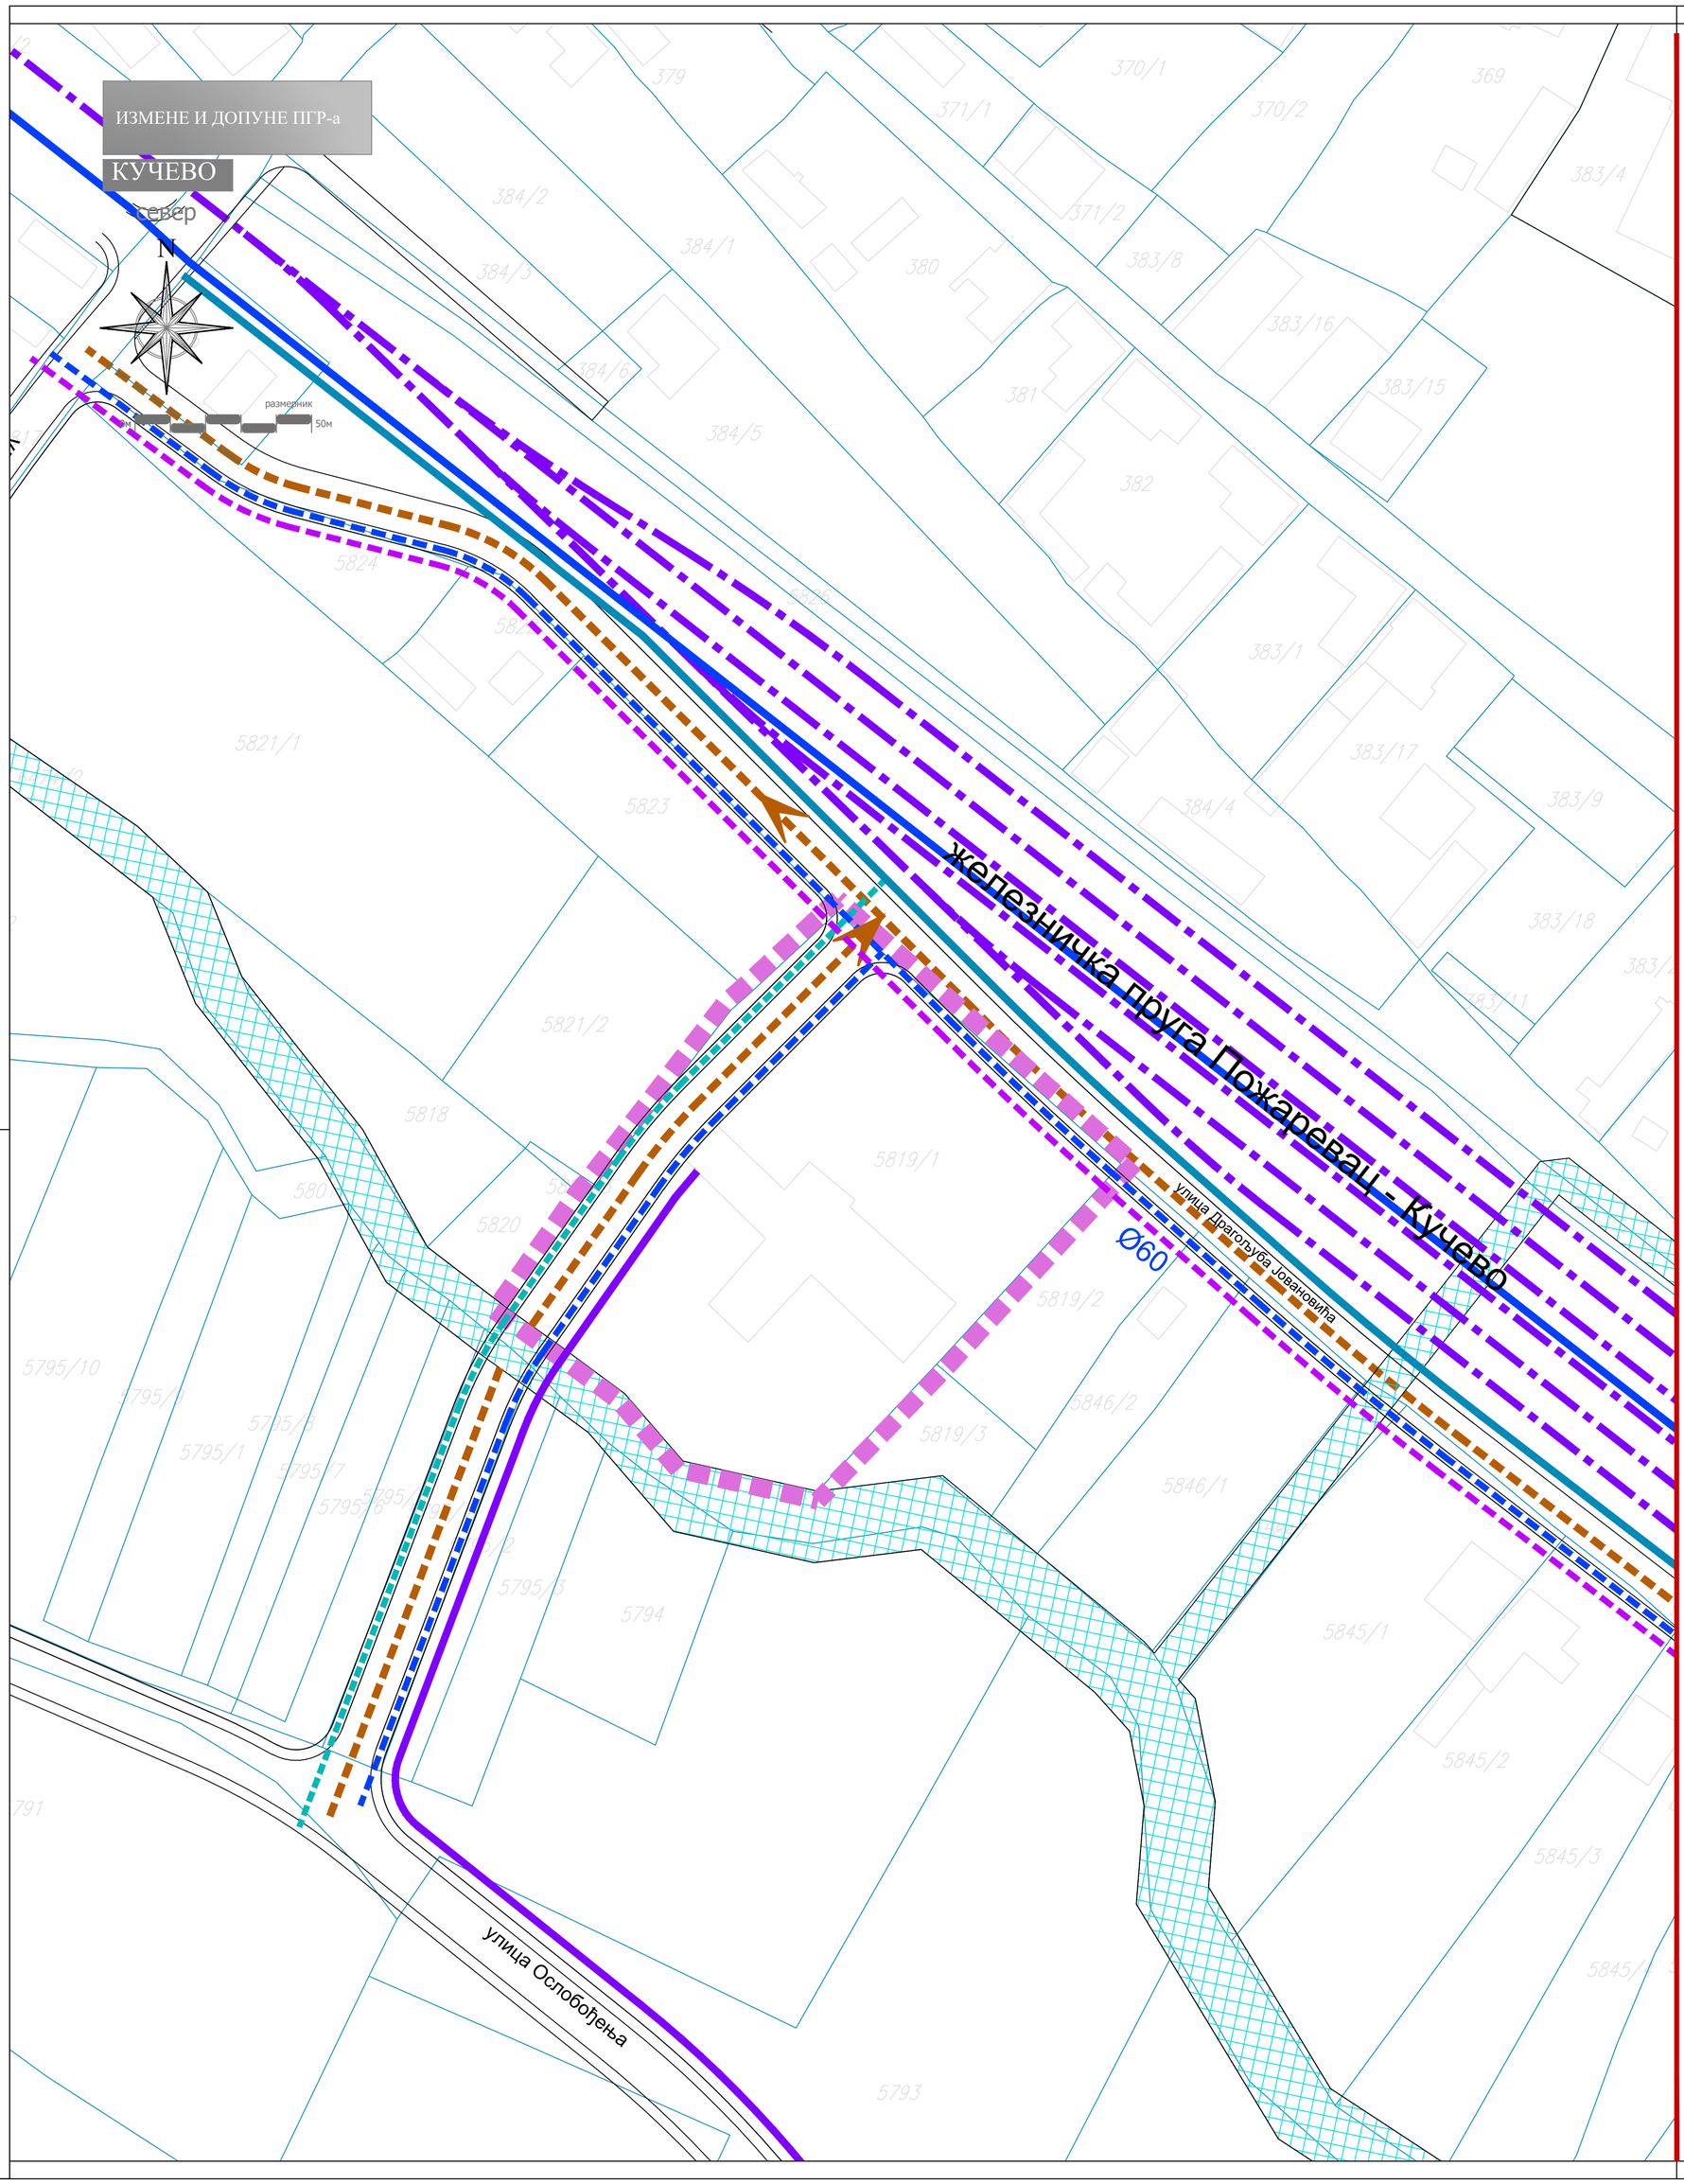

ГРАД КРУШЕВАЦ

ЛЕГЕНДА

граница Измене и допуне Плана генералне регулације Кучево

граница постојећих катастарских парцела

Јавне саобраћајне површине и објекти

јавне саобраћајнице (без шрафуре)

железничка пруга

Водоводна инфраструктурна мрежа и објекти

водоводна мрежа постојећа

водоводна мрежа постојећа

Канализационa инфраструктурна мрежа и објекти

канализација фекална - планирана

Гасоводна и топловодна инфраструктурна мрежа и објекти

примарна гасоводна мрежа

Телекомуникациона инфраструктурна мрежа и објекти

примарни ТК бакарни развод - постојећи

примарни ТК бакарни развод - планирани

Напомена:
Све трасе инфраструктурне мреже и њихови појасеви заштите приказани су орјентационо, те се за сваку даљу урбанистичку разраду и израду техничке документације њихов тачан положај мора утврдити на лицу места

ЈАВНО ПРЕДУЗЕЋЕ ЗА УРБАНИЗАМ И ПРОЈЕКТОВАЊЕ КРУШЕВАЦ

ИЗМЕНЕ И ДОПУНЕ
ПЛАНА ГЕНЕРАЛНЕ РЕГУЛАЦИЈЕ КУЧЕВО

графички прилог:
ПЛАНСКО РЕШЕЊЕ:ПЛАНИРАНА ИНФРАСТРУКТУРА МРЕЖА И ОБЈЕКАТА

руководилац израде:
одговорни урбаниста:
Гордана Недељковић, дипл.инж.арх.

Лидија Богићевић, дипл.инж.арх.

размера:	сл.лист бр.:	лист:
1:1000	нацрт	6-2