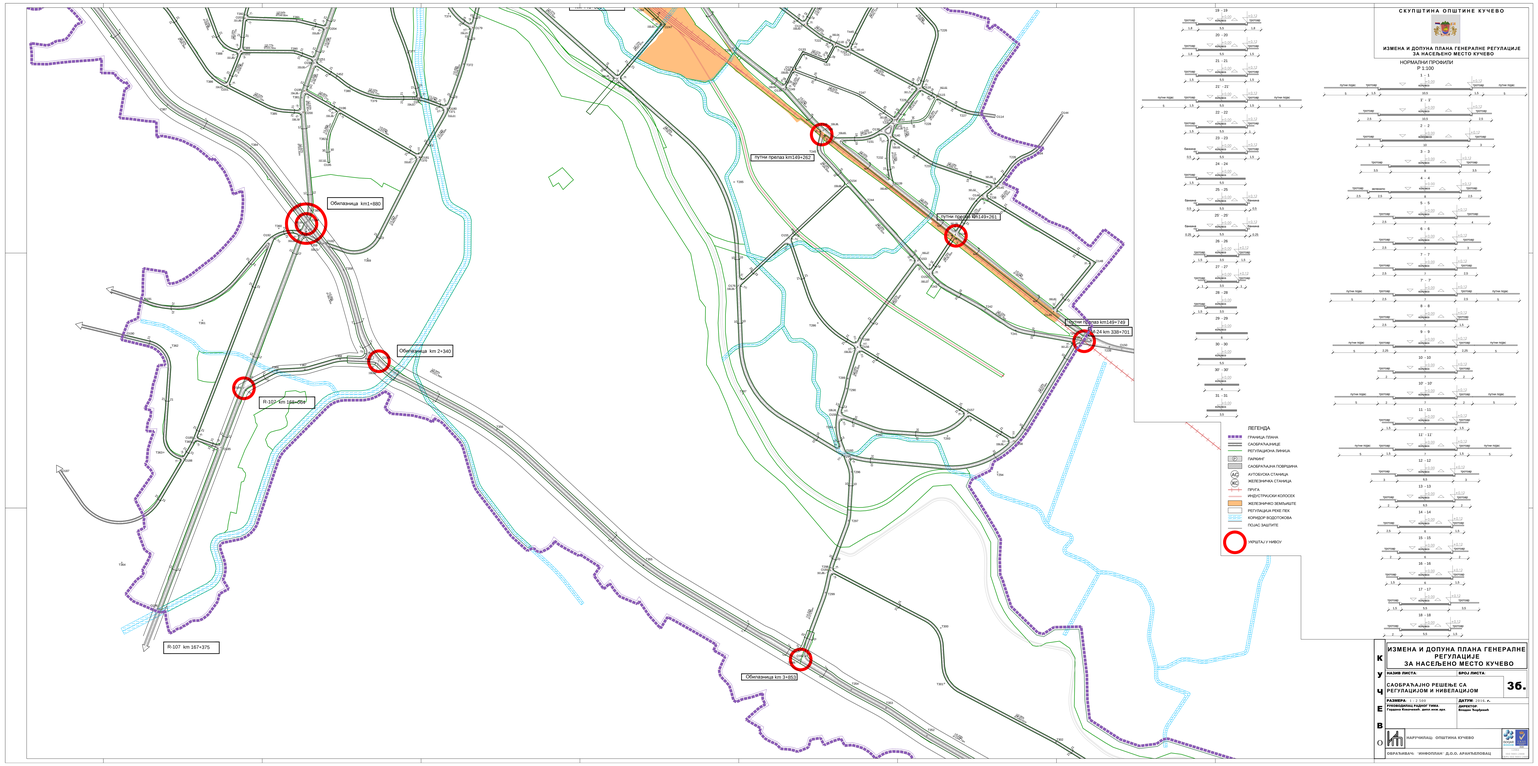


СКУПШТИНА ОПШТИНЕ КУЧЕВО

ИЗМЕНА И ДОПУНА ПЛАНА ГЕНЕРАЛНЕ РЕГУЛАЦИЈЕ ЗА НАСЕЉЕНО МЕСТО КУЧЕВО

НОРМАЛНИ ПРОФИЛИ

Р 1:100

1 - 1 … 19 - 19

КУЧЕВО

ИЗМЕНА И ДОПУНА ПЛАНА ГЕНЕРАЛНЕ РЕГУЛАЦИЈЕ ЗА НАСЕЉЕНО МЕСТО КУЧЕВО


БРОЈ ЛИСТА: 36.

РАЗМЕРА: 1 : 1.000






ОПШТИНА КУЧЕВО

