




**ИЗМЕНЕ И ДОПУНЕ
ПЛАНА ДЕТАЉНЕ РЕГУЛАЦИЈЕ
"ИНДУСТРИЈСКА ЗОНА"
У КУЧЕВУ**

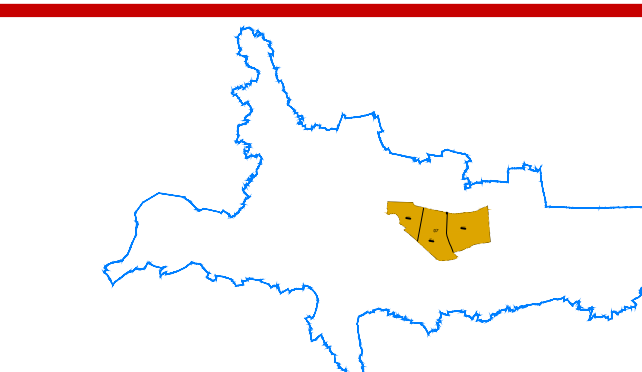


ЛЕГЕНДА

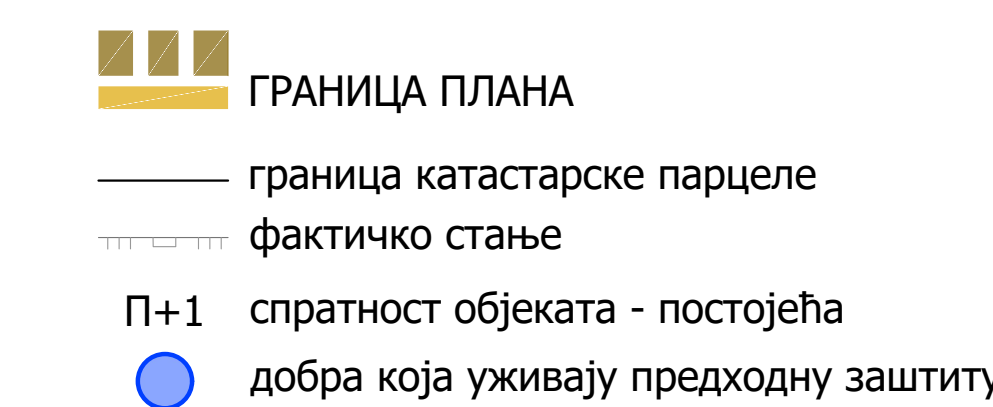

ПОВРШИНЕ И ОБЈЕКТИ ЈАВНИХ НАМЕНА

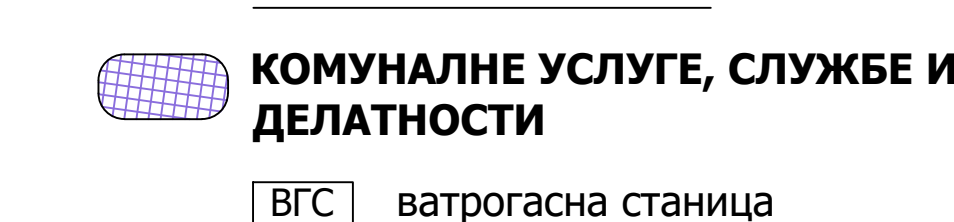


**ЈАВНЕ САОБРАЋАЈНЕ ПОВРШИНЕ И
ОБЈЕКТИ**

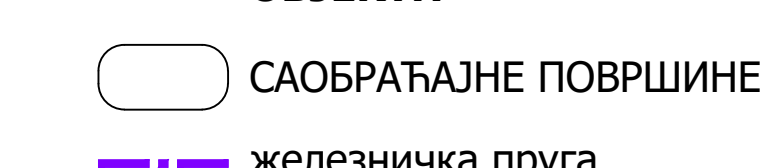


ВОДЕНЕ ПОВРШИНЕ И ОБЈЕКТИ



ПОВРШИНЕ И ОБЈЕКТИ ОСТАЛИХ НАМЕНА

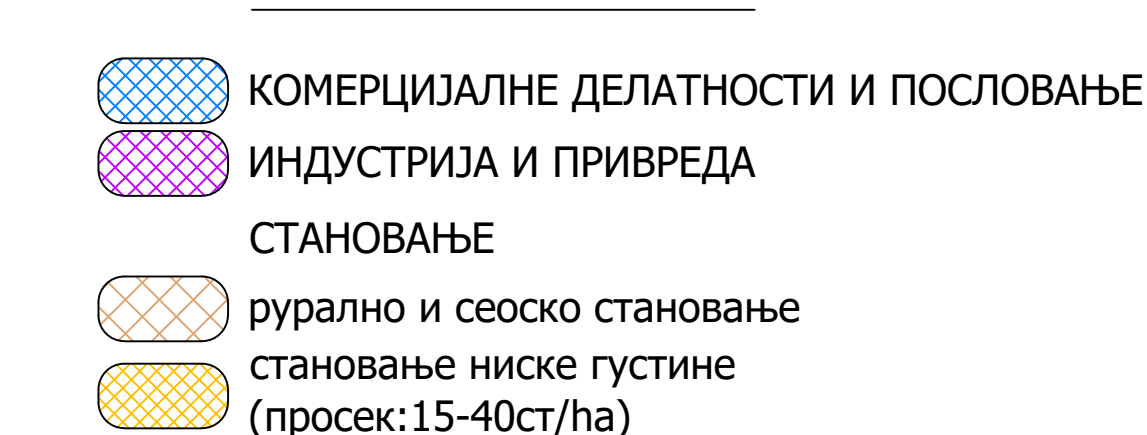

НЕИЗГРАЂЕНЕ ПОВРШИНЕ

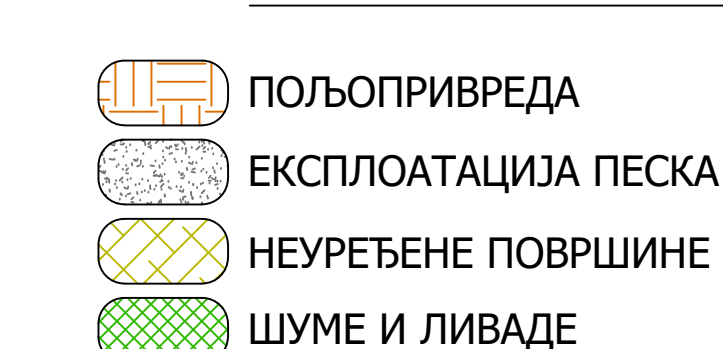

наручилац:


обрађивач:
ЈАВНО ПРЕДУЗЕЋЕ ЗА УРБАНИЗАМ И ПРОЈЕКТОВАЊЕ
Кривопаланка

графички прилог:

ПОСТОЈЕЋА НАМЕНА ПОВРШИНА

руководилац израде:
одговорни урбаниста:
Биљана Тимотијевић Арсић,
дипл.инж.арх.

размера: **1:1000** Сл.лист.бр. : **12/20** лист: **1**

 

ЛЕГЕНДА

- ГРАНИЦА ПЛАНА

ГРАНИЦА КАТАСТАРСКЕ ОПШТИНЕ

ГРАНИЦА КАТАСТАРСКЕ ПАРЦЕЛЕ

ФАКТИЧНО СТАЊЕ

ГРАНИЦА ЦЕЛИНЕ

РЕГУЛАЦИОНА ЛИНИЈА

РЕГУЛАЦИОНА ЛИНИЈА ИЗМЕЂУ ДВЕ ЈАВНЕ ПОВРШИНЕ

ОЗНАКА ЗОНЕ

ОЗНАКА ЦЕЛИНЕ

П+1
спратност објекта - постојећа

П+4
спратност објекта - планирана

ДОБРА КОЈА УЖИВАЈУ ПРЕДХОДНУ ЗАШТИТУ
- ПОВРШИНЕ И ОБЈЕКТИ
ЈАВНИХ НАМЕНА

КОМУНАЛНЕ УСЛУГЕ, СЛУЖБЕ И ДЕЛАТНОСТИ

ВГС
вазрогасна станица

СКП
сточно кванташка пијаца

РЦ
рециклажни центар

ЈАВНЕ САОБРАЋАЈНЕ ПОВРШИНЕ И ОБЈЕКТИ

САОБРАЋАЈНЕ ПОВРШИНЕ

ГРАДСКЕ САОБРАЋАЈНИЦЕ

САБИРНЕ САОБРАЋАЈНИЦЕ

ПРИСТУПНЕ САОБРАЋАЈНИЦЕ

ЖЕЛЕЗНИЧКА ПРУГА
- ЈАВНЕ ЗЕЛЕНЕ ПОВРШИНЕ

ЗАШТИТНО ЗЕЛЕНИЛО

ПАРК

ЗЕЛЕНИЛО ВОДОТОКОВА

ВОДЕНЕ ПОВРШИНЕ И ОБЈЕКТИ

ВОДЕНЕ ПОВРШИНЕ


ЗОНА САНАЦИЈЕ И РЕМИДИЈАЦИЈЕ


ПОВРШИНЕ И ОБЈЕКТИ
ОСТАЛИХ НАМЕНА

КОМЕРЦИЈАЛНЕ ДЕЛАТНОСТИ И ПОСЛОВАЊЕ


ИНДУСТРИЈА И ПРИВРЕДА


СТАНОВАЊА СРЕДЊЕ ГУСТИНЕ

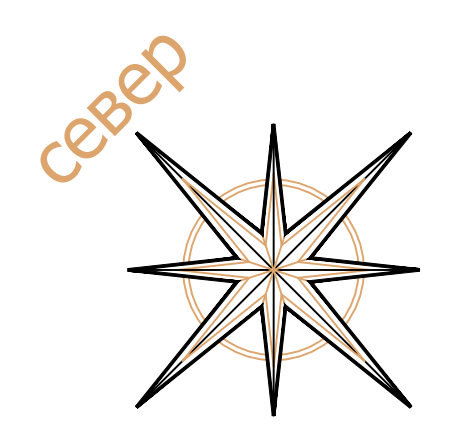

 




ЛЕГЕНДА

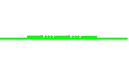
 ГРАНИЦА ПЛАНА


 граница катастарске општине


 граница катастарске парцеле

 фактичко стање

 граница целине

 регулациона линија

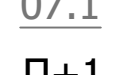 регулациона линија између две јавне површине

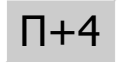 грађевинска линија


07 ознака зоне


07.1 ознака целине


П+1 спратност објекта - постојећа


П+4 спратност објекта - планирана


САОБРАЋАЈНИЦЕ


 градске саобраћајнице


 сабирне саобраћајнице


 приступне саобраћајнице

 железничка пруга

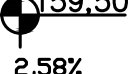
 абсолютна кота планиране саобраћајнице

 подужни нагиб саобраћајнице

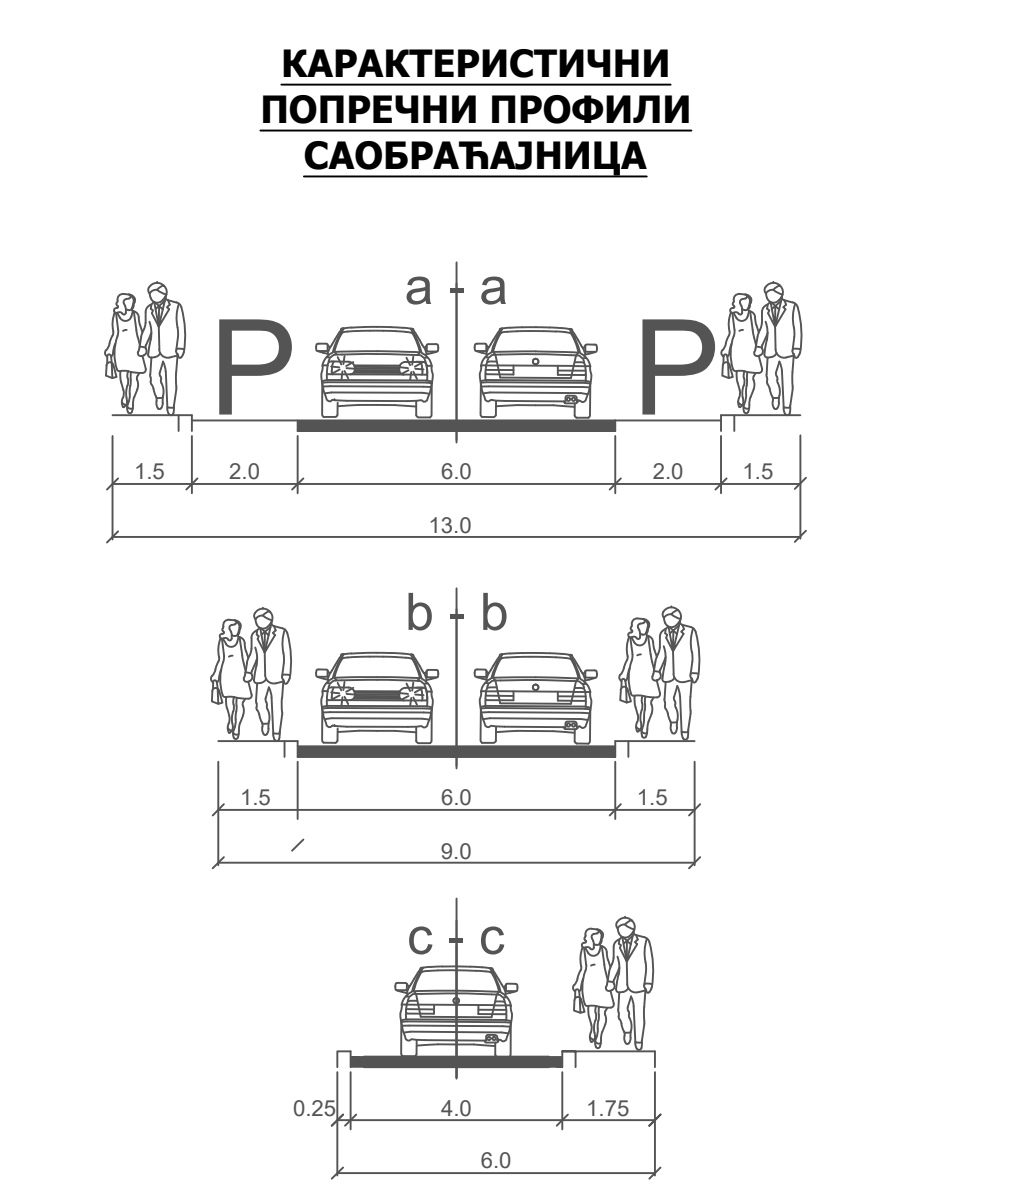

 

- ЛЕГЕНДА**
- ГРАНИЦА ПЛАНА
ГРАНИЦА КАТАСТАРСКЕ ОПШТИНЕ
ГРАНИЦА КАТАСТАРСКЕ ПАРЦЕЛЕ
ФАКТИЧКО СТАЊЕ
ГРАНИЦА ЦЕЛИНЕ
ГРАНИЦА ПОВРШИНА ЈАВНЕ НАМЕНЕ
ГРАНИЦА ИЗМЕЂУ ДВЕ ПОВРШИНЕ ЈАВНЕ НАМЕНЕ
- 07 ознака зоне
07.1 ознака целине
- ГРАЂЕВИНСКЕ ПАРЦЕЛЕ
ЈАВНЕ НАМЕНЕ**
- ПАРЦЕЛЕ САОБРАЋАЈНИХ ПОВРШИНА
ПАРЦЕЛЕ ЗОНЕ САНАЦИЈЕ
ПАРЦЕЛЕ КОМУНАЛНИХ ДЕЛАТНОСТИ
- БРС ватрогасна станица
СКП сточно-квантична пijaца
РЦ рециклажни центар
- ПАРЦЕЛЕ ЗЕЛЕНИХ ПОВРШИНА
ПАРЦЕЛЕ ЗА ВОДОТОКОВЕ
- 2 новоформиране грађевинске парцеле површине јавне намене

 


- ЛЕГЕНДА**


 - ГРАНИЦА ПЛАНА
 - ГРАНИЦА КАТАСТАРСКЕ ОПШТИНЕ
 - ГРАНИЦА КАТАСТАРСКЕ ПАРЦЕЛЕ
 - ФАКТИЧНО СТАЊЕ
 - ГРАНИЦА ЦЕЛИНЕ
 - ГРАНИЦА ПОВРШИНА ЈАВНЕ НАМЕНЕ
 - ГРАНИЦА ИЗМЕЂУ ДВЕ ПОВРШИНЕ ЈАВНЕ НАМЕНЕ
- 07
07.1


ОЗНАКА ЗОНЕ
ОЗНАКА ЦЕЛИНЕ
- ВОДЕНЕ ПОВРШИНЕ
- ХИДРОТЕХНИЧКА ИНФРАСТРУКТУРА**

 - ПОСТОЈЕЋИ ВОДОВОД
 - ПОСТОЈЕЋА КАНАЛИЗАЦИЈА ОТПАДНИХ ВОДА
 - ПЛАНИРАНИ ВОДОВОД
 - ПЛАНИРАНА КАНАЛИЗАЦИЈА ОТПАДНИХ ВОДА
 - ПЛАНИРАНА ПОТИСНИ ЦЕВОВОД КАНАЛИ. ОТПАДНИХ Е
 - ПЛАНИРАНА АТМОСФЕРСКА КАНАЛИЗАЦИЈА
 - ПЛАНИРАНИ ПРОТИВПОЖАРНИ ХИДРАНТ
 - ПЛАНИРАНА ПОТИСНА СТАНИЦА

 

- ЛЕГЕНДА**
- ГРАНИЦА ПЛАНА
 - ГРАНИЦА КАТАСТАРСКЕ ОПШТИНЕ
 - ГРАНИЦА КАТАСТАРСКЕ ПАРЦЕЛЕ
 - ФАКТИЧКО СТАЊЕ
 - ГРАНИЦА ЦЕЛИНЕ
 - ГРАНИЦА ПОВРШИНА ЈАВНЕ НАМЕНЕ
 - ГРАНИЦА ИЗМЕЂУ ДВЕ ПОВРШИНЕ ЈАВНЕ НАМЕНЕ
- 07 ОЗНАКА ЗОНЕ
07.1 ОЗНАКА ЦЕЛИНЕ
- ВОЗДУШНИ ВОДОВИ КОЈИ СЕ КАБЛИРАЈУ
--- ЕЛЕКТРОЕНЕРГЕТСКА МРЕЖА
--- ТК МРЕЖА

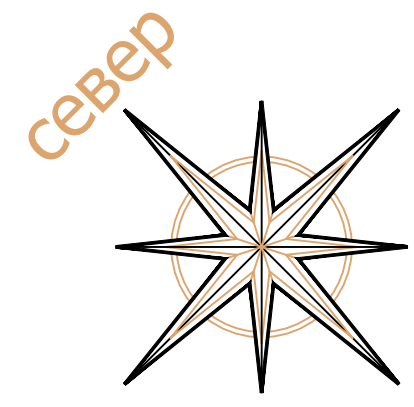

 


- ЛЕГЕНДА**

 - ГРАНИЦА ПЛАНА
 - ГРАНИЦА КАТАСТАРСКЕ ОПШТИНЕ
 - ГРАНИЦА КАТАСТАРСКЕ ПАРЦЕЛЕ
 - ФАКТИЧНО СТАЊЕ
 - ГРАНИЦА ЦЕЛИНЕ
 - ГРАНИЦА ПОВРШИНА ЈАВНЕ НАМЕНЕ
 - ГРАНИЦА ИЗМЕЂУ ДВЕ ПОВРШИНЕ ЈАВНЕ НАМЕНЕ

07
07.1

ОЗНАКА ЗОНЕ
ОЗНАКА ЦЕЛИНЕ
- ПРИРОДНИ ГАС:**

 - Ø 63x5,8mm
 - Ø 40x3,7mm

 

- ЛЕГЕНДА**

 - ГРАНИЦА ПЛАНА
 - ГРАНИЦА КАТАСТАРСКЕ ОПШТИНЕ
 - ГРАНИЦА КАТАСТАРСКЕ ПАРЦЕЛЕ
 - ФАКТИЧНО СТАЊЕ
 - ГРАНИЦА ЦЕЛИНЕ
 - ГРАНИЦА ПОВРШИНА ЈАВНЕ НАМЕНЕ
 - ГРАНИЦА ИЗМЕЂУ ДВЕ ПОВРШИНЕ ЈАВНЕ НАМЕНЕ
- 07
07.1

ознака зоне
ознака целине
- ПРИРОДНИ ГАС:**

 - Ø 63x5,8mm
 - Ø 40x3,7mm