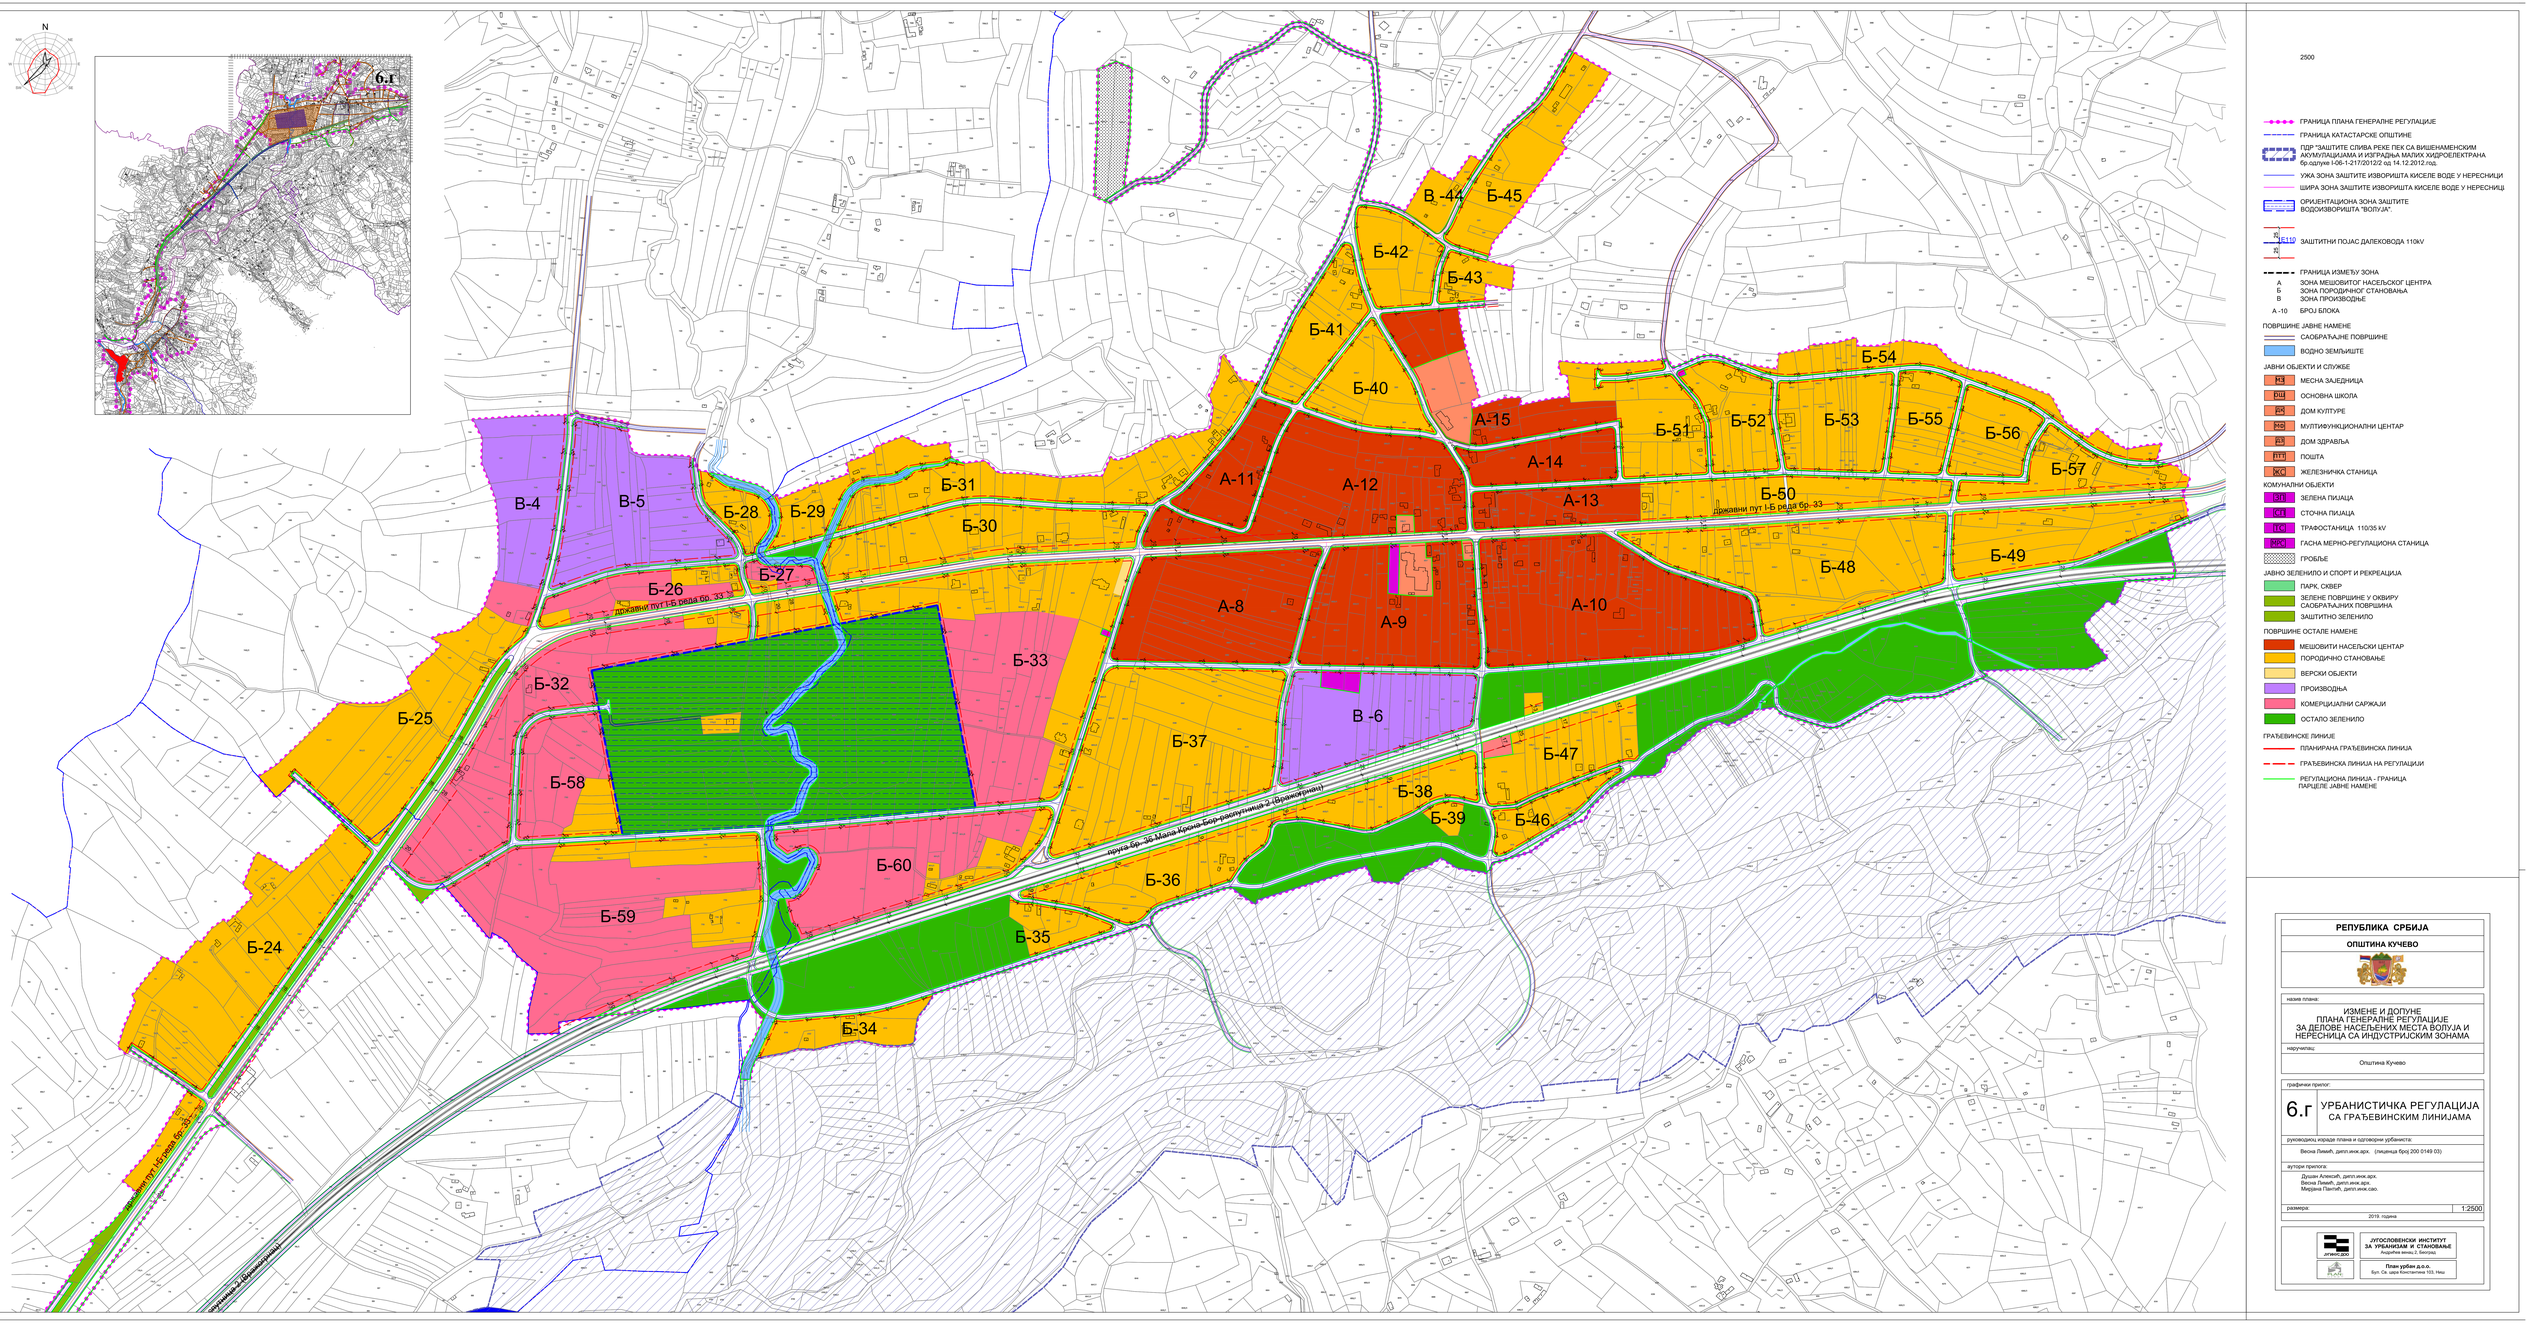

РЕПУБЛИКА СРБИЈА

ОПШТИНА КУЧЕВО

назив плана:

ИЗМЕНЕ И ДОПУНЕ
ПЛАНА ГЕНЕРАЛНЕ РЕГУЛАЦИЈЕ
ЗА ДЕЛОВЕ НАСЕЉСКИХ МЕСТА ВОЛУЈА И НЕРЕСНИЦА СА ИНДУСТРИЈСКИМ ЗОНАМА

наручилац:

Општина Кучево

графички прилог:

6.г УРБАНИСТИЧКА РЕГУЛАЦИЈА СА ГРАЂЕВИНСКИМ ЛИНИЈАМА

руководилац израде плана и одговорни урбанисти:

Весна Лимић, дипл.инж.арх. (лиценца број 200 0149 03)

аутори прилога:

Душан Алексић, дипл.инж.арх.
Весна Лимић, дипл.инж.арх.
Мирјана Пантић, дипл.инж.сао.

размера: 1:2500

2019. година

ЈУГОСЛОВЕНСКИ ИНСТИТУТ ЗА УРБАНИЗАМ И СТАНОВАЊЕ
Радојчића венац 2, Београд

План урбан д.о.о.
Бул. Св. цара Константина 103, Ниш