

ЛЕГЕНДА

- ГРАНИЦА ПЛАНА
- граница катастарске парцеле
- фактичко стање
- П+1 спратност објекта - постојећа
- добра која уживају предходну заштиту
- ПОВРШИНЕ И ОБЈЕКТИ
ЈАВНИХ НАМЕНА


 КОМУНАЛНЕ УСЛУГЕ, СЛУЖБЕ И ДЕЛАТНОСТИ
- ватрогасна станица
- ЈАВНЕ САОБРАЋАЈНЕ ПОВРШИНЕ И ОБЈЕКТИ

 САОБРАЋАЈНЕ ПОВРШИНЕ
- железничка пруга
- ВОДЕНЕ ПОВРШИНЕ И ОБЈЕКТИ

 ВОДЕНЕ ПОВРШИНЕ
- ПОВРШИНЕ И ОБЈЕКТИ
ОСТАЛИХ НАМЕНА

 КОМЕРЦИЈАЛНЕ ДЕЛАТНОСТИ И ПОСЛОВАЊЕ
- ИНДУСТРИЈА И ПРИВРЕДА
- СТАНОВАЊЕ
- рурално и сеоско становање
- становање ниске густине (просек:15-40ст/ha)
- НЕИЗГРАЂЕНЕ ПОВРШИНЕ

 ПОЉОПРИВРЕДА
- ЕКСПЛОАТАЦИЈА ПЕСКА
- НЕУРЕЂЕНЕ ПОВРШИНЕ
- ШУМЕ И ЛИВАДЕ

 

ЛЕГЕНДА

- ГРАНИЦА ПЛАНА
- граница катастарске општине
- граница катастарске парцеле
- фактичко стање
- граница целине
- регулациона линија
- регулациона линија између две јавне површин
- 07

ознака зоне
- 07.1

ознака целине
- П+1

спратност објекта - постојећа
- П+4

спратност објекта - планирана
- обра која уживају предходну заштиту
- ПОВРШИНЕ И ОБЈЕКТИ
ЈАВНИХ НАМЕНА

КОМУНАЛНЕ УСЛУГЕ, СЛУЖБЕ И ДЕЛАТНОСТИ

ВГС

ватрогасна станица

СКП

сточни кванташка пијаца

РЦ

рециклажни центар

ЈАВНЕ САОБРАЋАЈНЕ ПОВРШИНЕ И ОБЈЕКТИ

САОБРАЋАЈНЕ ПОВРШИНЕ

градске саобраћајнице

сабирне саобраћајнице

приступне саобраћајнице

железничка пруга

ЈАВНЕ ЗЕЛЕНЕ ПОВРШИНЕ

ЗАШТИТНО ЗЕЛЕНИЛО

ПАРК

ЗЕЛЕНИЛО ВОДОТОКОВА

ВОДЕНЕ ПОВРШИНЕ И ОБЈЕКТИ

ВОДЕНЕ ПОВРШИНЕ


ЗОНА САНАЦИЈЕ И РЕМИДИЈАЦИЈЕ


ПОВРШИНЕ И ОБЈЕКТИ
ОСТАЛИХ НАМЕНА

КОМЕРЦИЈАЛНЕ ДЕЛАТНОСТИ И ПОСЛОВАЊЕ

ИНДУСТРИЈА И ПРИВРЕДА

СТАНОВАЊА СРЕДЊЕ ГУСТИНЕ

наменилац:
 ОПШТИНА КУЧЕВО

обрађивач:
 ЈАВНО ПРЕДУЗЕЋЕ ЗА УРБАНИЗАМ И ПРОЈЕКТОВАЊЕ
Крушевац


графички прилог:
ПЛАНИРАНА НАМЕНА
ПОВРШИНА

руководилац израде:
одговорни урбаниста:
Биљана Тимотијевић Арсић,
дипл.инж.арх.


размера:
1:1000

док. бр. (вер.):
Н.1.

лист:
2

 


ИЗМЕНЕ И ДОПУНЕ
ПЛАНА ДЕТАЉНЕ РЕГУЛАЦИЈЕ
"ИНДУСТРИЈСКА ЗОНА"
У КУЧЕВУ

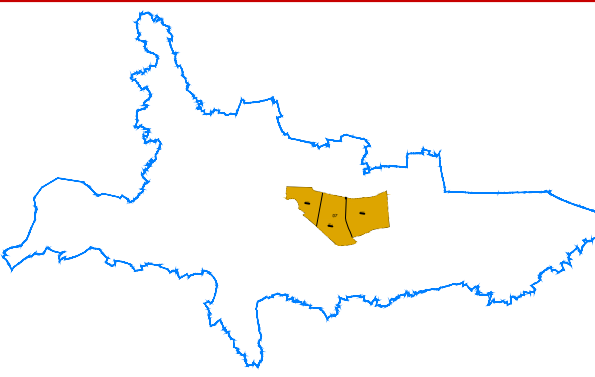

ЛЕГЕНДА

- ГРАНИЦА ПЛАНА
- граница катастарске општине
- граница катастарске парцеле
- фактичко стање
- граница целине
- регулациона линија
- регулациона линија између две јавне површине
- грађевинска линија
- 07 ознака зоне
- 07.1 ознака целине
- П+1 спратност објекта - постојећа
- П+4 спратност објекта - планирана
- САОБРАЋАЈНИЦЕ
 - градске саобраћајнице
 - сабирне саобраћајнице
 - приступне саобраћајнице
 - железничка пруга
- 59.50 апсолутна кота планиране саобраћајнице
- 17.21 подужни нагиб саобраћајнице

КАРАКТЕРИСТИЧНИ
ПОПРЕЧНИ ПРОФИЛИ
САОБРАЋАЈНИЦА

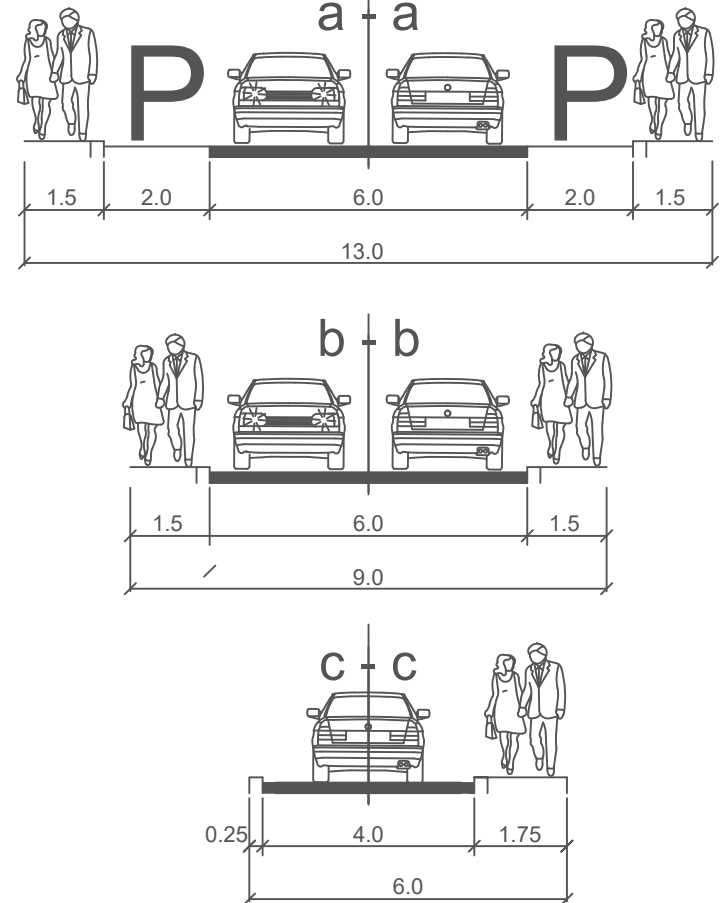


нотурица:
ОПШТИНА КУЧЕВО
обрађивач:
ЈАВНО ПРЕДУЗЕЋЕ ЗА УРБАНИЗАМ И ПРОЈЕКТОВАЊЕ
Крушевац

графички прилог:
РЕГУЛАЦИОНО-НИВЕЛАЦИОНИ ПЛАН ЗА
ГРАЂЕЊЕ ОБЈЕКТА И САОБРАЋАЈНИХ
ПОВРШИНА

руководилац израде:
одговорни урбаниста:
Биљана Тимотијевић Арсић,
дипл.инж.арх.

сарадници:
Звонимир Игњатовић, дипл.инж.граф.,
Предраг Арсић, дипл.инж.саоб.,
Милош Шелић, дипл.инж.саоб.

размера:
1:1000
док. бр. (вер.):
Н.1.
лист:
3

 

- ЛЕГЕНДА**

 - ГРАНИЦА ПЛАНА
 - граница катастарске општине
 - граница катастарске парцеле
 - фактичко стање
 - граница целине
 - граница површина јавне намене
 - граница између две површине јавне намене


07 ознака зоне
07.1 ознака целине
- ГРАЂЕВИНСКЕ ПАРЦЕЛЕ
ЈАВНЕ НАМЕНЕ**

 - парцеле саобраћајних површина
 - парцеле зоне санације
 - парцеле комуналних делатности

ВРС ватрогасна станица
СКП сточно квантиска пијаца
РЦ рециклажни центар

 - парцеле зелених површина
 - парцеле за водотокове

② новоформиране грађевинске парцеле површине јавне намене

 



- ЛЕГЕНДА**

 - ГРАНИЦА ПЛАНА
 - ГРАНИЦА КАТАСТАРСКЕ ОПШТИНЕ
 - ГРАНИЦА КАТАСТАРСКЕ ПАРЦЕЛЕ
 - ФАКТИЧНО СТАЊЕ
 - ГРАНИЦА ЦЕЛИНЕ
 - ГРАНИЦА ПОВРШИНЕ ЈАВНЕ НАМЕНЕ
 - ГРАНИЦА ИЗМЕЂУ ДВЕ ПОВРШИНЕ ЈАВНЕ НАМЕНЕ
- 07
07.1

ОЗНАКА ЗОНЕ
ОЗНАКА ЦЕЛИНЕ
- ВОДЕНЕ ПОВРШИНЕ
- ХИДРОТЕХНИЧКА ИНФРАСТРУКТУРА**

 - ПОСТОЈЕЋИ ВОДОВОД
 - ПОСТОЈЕЋА КАНАЛИЗАЦИЈА ОТПАДНИХ ВОДА
 - ПЛАНИРАНИ ВОДОВОД
 - ПЛАНИРАНА КАНАЛИЗАЦИЈА ОТПАДНИХ ВОДА
 - ПЛАНИРАНА ПОТИСНИ ЦЕВОВОД КАНАЛИ. ОТПАДНИХ Е
 - ПЛАНИРАНА АТМОСФЕРСКА КАНАЛИЗАЦИЈА
 - ПЛАНИРАНИ ПРОТИВПОЖАРНИ ХИДРАНТ
 - ПЛАНИРАНА ПОТИСНА СТАНИЦА

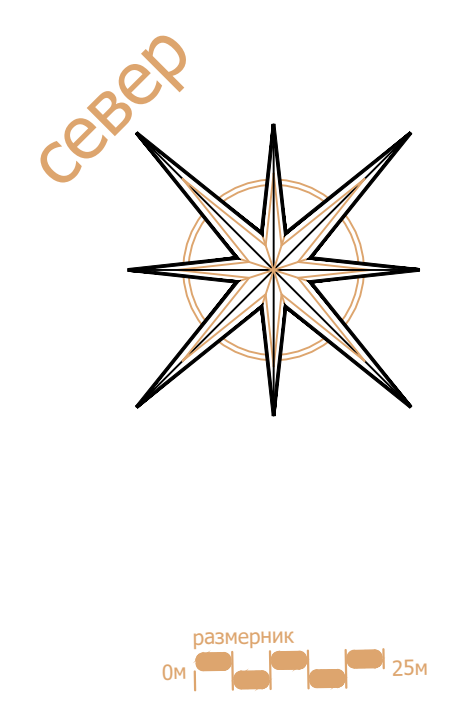

 


- ЛЕГЕНДА**

 - ГРАНИЦА ПЛАНА
 - ГРАНИЦА КАТАСТАРСКЕ ОПШТИНЕ
 - ГРАНИЦА КАТАСТАРСКЕ ПАРЦЕЛЕ
 - ФАКТИЧКО СТАЊЕ
 - ГРАНИЦА ЦЕЛИНЕ
 - ГРАНИЦА ПОВРШИНА ЈАВНЕ НАМЕНЕ
 - ГРАНИЦА ИЗМЕЂУ ДВЕ ПОВРШИНЕ ЈАВНЕ НАМЕНЕ
- 07 ознака зоне

07.1 ознака целине
- ваздушни водови који се каблирају

--- електроенергетска мрежа

--- ТК мрежа

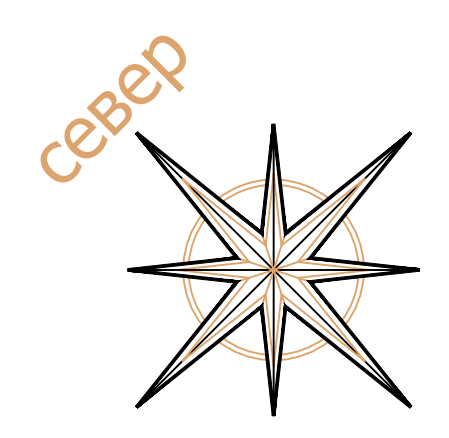




ПРИРОДНИ ГАС:

- Ø 63x5,8mm
- Ø 40x3,7mm

ЛИСТ:



 

- ЛЕГЕНДА**

 - ГРАНИЦА ПЛАНА
 - ГРАНИЦА КАТАСТАРСКЕ ОПШТИНЕ
 - ГРАНИЦА КАТАСТАРСКЕ ПАРЦЕЛЕ
 - ФАКТИЧНО СТАЊЕ
 - ГРАНИЦА ЦЕЛИНЕ
 - ГРАНИЦА ПОВРШИНА ЈАВНЕ НАМЕНЕ
 - ГРАНИЦА ИЗМЕЂУ ДВЕ ПОВРШИНЕ ЈАВНЕ НАМЕНЕ
- 07
07.1

ознака зоне
ознака целине
- ПРИРОДНИ ГАС:**

 - Ø 63x5,8mm
 - Ø 40x3,7mm