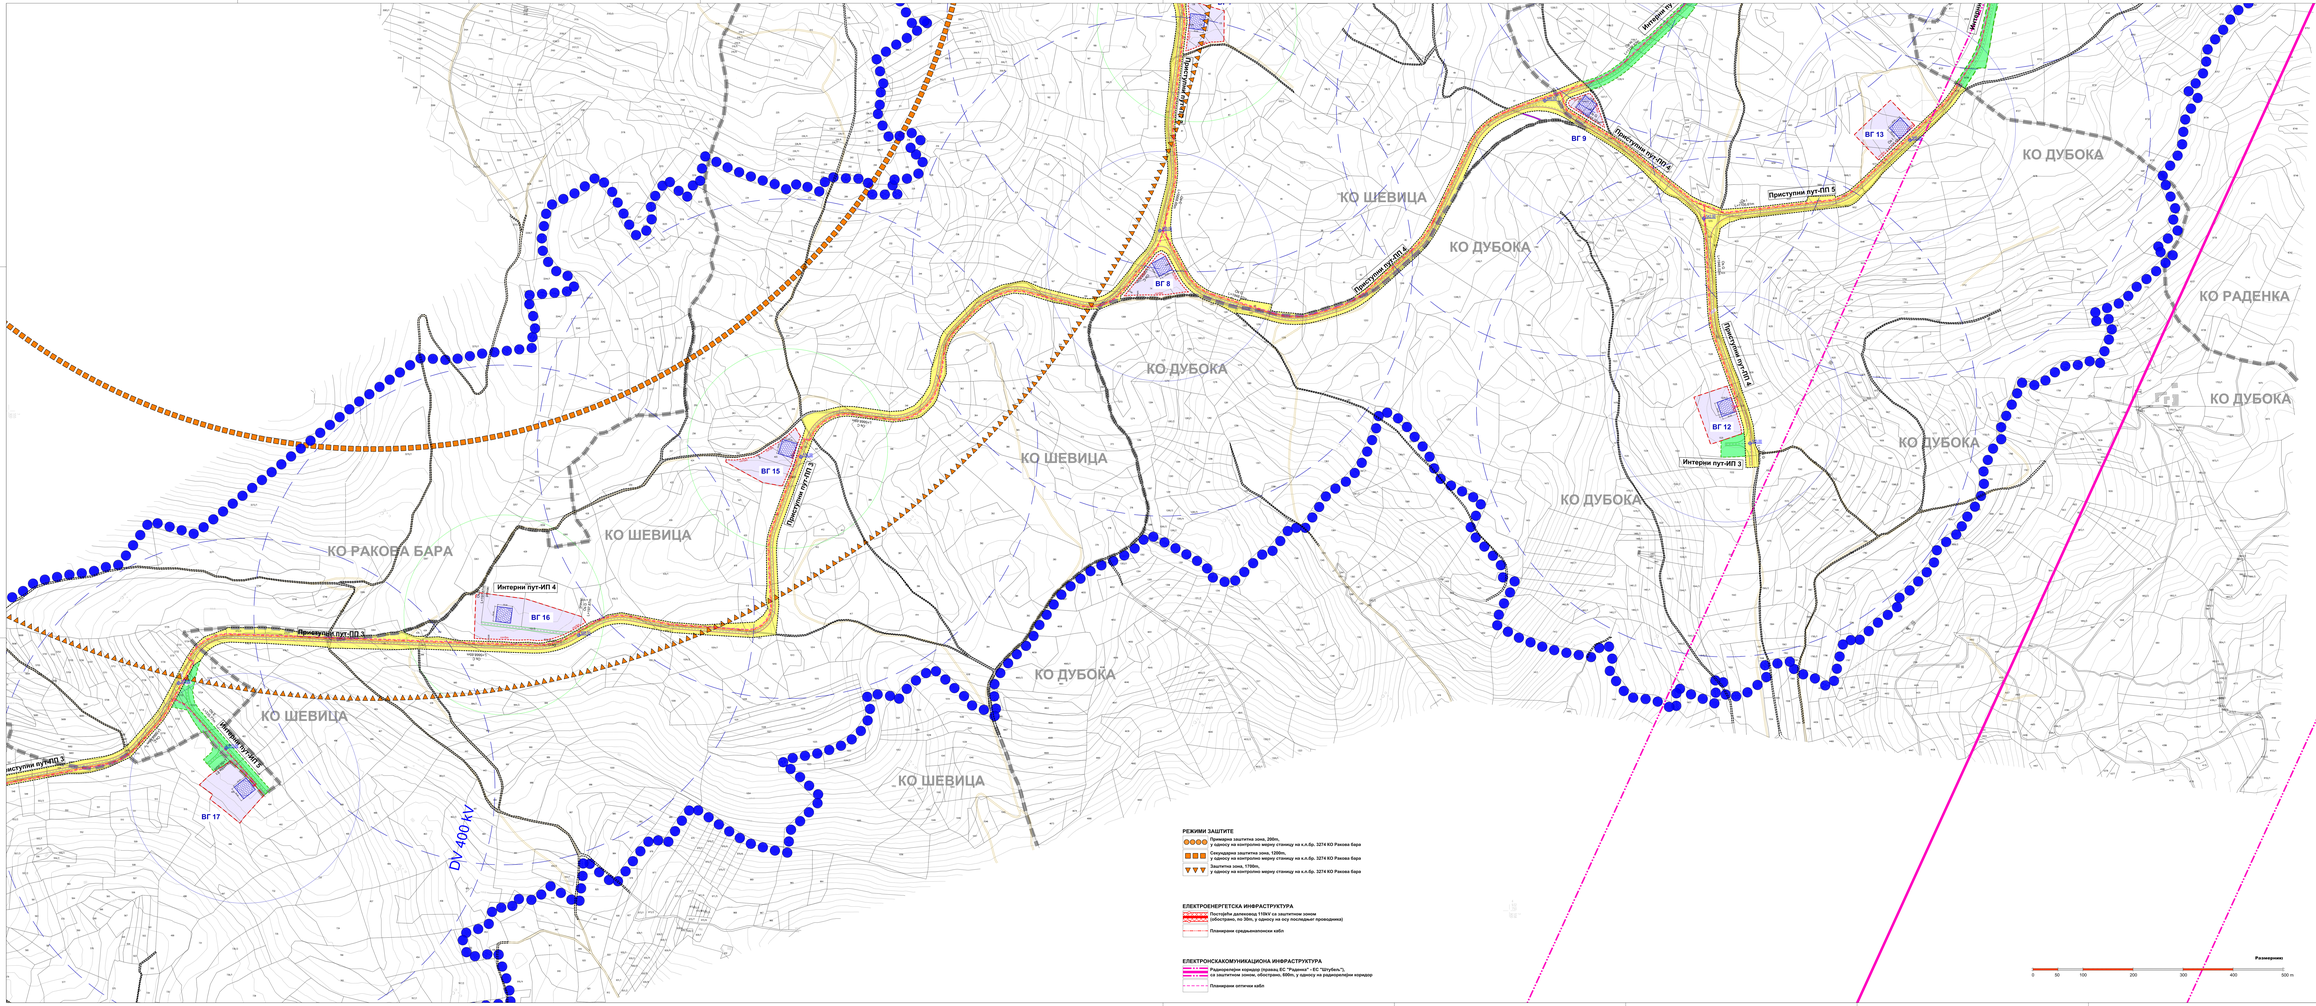

ШЕМА ЛИСТОВА

6.1 6.2 6.3 6.4

ЛЕГЕНДА

- Граница обухвата Плана
- Граница једнице локалне самоуправе
- Граница катастарске општине
- Постојећа граничних линија
- Водно земљиште
- Планирано укидање својстава јавног пута

ЕЛЕМЕНТИ УРБАНИСТИЧКЕ РЕГУЛАЦИЈЕ

- Регулациона линија
- Линија разграничења различитих површина остале намене
- Грађевинска линија
- Граница грађења
- Зона за грађење

ГРАЂЕВИНСКО ЗЕМЉИШТЕ
ПОВРШИНА ЈАВНЕ НАМЕНЕ
Саобраћајна инфраструктура
Саобраћајна инфраструктура - некатегорисани пут

- Постојећи некатегорисани пут (без измене постојећег регулационог појаса)
- Приступни пут (постојећи реконструисани и планирани некатегорисани пут)

ПОВРШИНА ОСТАЛЕ НАМЕНЕ

- Интерни пут
- ВГ-10 Осмица ветрогенератора
- Темељ ветрогенератора
- Непосредна зона заштите ветрогенератора (r=230m) - плато ветрогенератора
- Непосредна зона заштите ветрогенератора (r=215m) - плато ветрогенератора
- Непосредна зона заштите ветрогенератора (r=200m) - плато ветрогенератора
- Ужа зона заштите ветрогенератора (r=500m)

ЕЛЕМЕНТИ САОБРАЋАЈНЕ ИНФРАСТРУКТУРЕ

- Осе саобраћајница
- Ивица пута I фаза реализације
- Ивица пута II фаза реализације
- Ивица интерног пута
- Нивелационим елементи

РЕЖИМИ ЗАШТИТЕ

- Примарна заштитна зона, 200m, у односу на контролно мерну станицу на к.п.бр. 3274 КО Раковa бара
- Секундарна заштитна зона, 1200m, у односу на контролно мерну станицу на к.п.бр. 3274 КО Раковa бара
- Заштитна зона, 1700m, у односу на контролно мерну станицу на к.п.бр. 3274 КО Раковa бара

ЕЛЕКТРОЕНЕРГЕТСКА ИНФРАСТРУКТУРА

- Постојећи далековод 110kV са заштитном зоном (обострано, по 30m, у односу на осу последњег проводника)
- Планирани средњенапонски кабл

ЕЛЕКТРОНСКАКОМУНИКАЦИОНА ИНФРАСТРУКТУРА

- Радиорелејни коридор (правац ЕС "Радинац" - ЕС "Штубељ"), са заштитном зоном, обострано, 600m, у односу на радиорелејни коридор
- Планирани оптички кабл

N

Размерник: 0 50 100 200 300 400 500 m

Наручилац израде плана:
"ВЕ Раковa бара" Д.О.О.
Ул. Краља Александра I бр. 2
11 500 Ваљево

Носилац израде плана:
Општина за израду просторно планске документације
Општина за израду просторно планске документације, урбанизам и привреду
ул. Светог Саве бр. 76, 12 240 Кучево

Обрађивач плана:
ЈП ЗАВОД ЗА УРБАНИЗАМ ВАЉЕВО
ЈП ЗАВОД ЗА УРБАНИЗАМ ВАЉЕВО
Радна група:

ПЛАН ДЕТАЉНЕ РЕГУЛАЦИЈЕ ПОДРУЧЈА ВЕТРОЕЛЕКТРАНЕ "РАКОВА БАРА" НА ТЕРИТОРИЈИ [illegible]ИНЕ КУЧЕВО

Назив листа: План мрежа и објеката инфраструктуре

Р 1:2500 | Лист број: 6.3

Датум: август 2024.год.

Одговорни планер: Стојановић Кристина Број 01/24

Одговорни урбанисти:
дипл.инж.арх. Драгана Бата (ИКС 200 0018 03)
дипл.инж.арх. Јелена Малобашић (ИКС 200 1479 14)