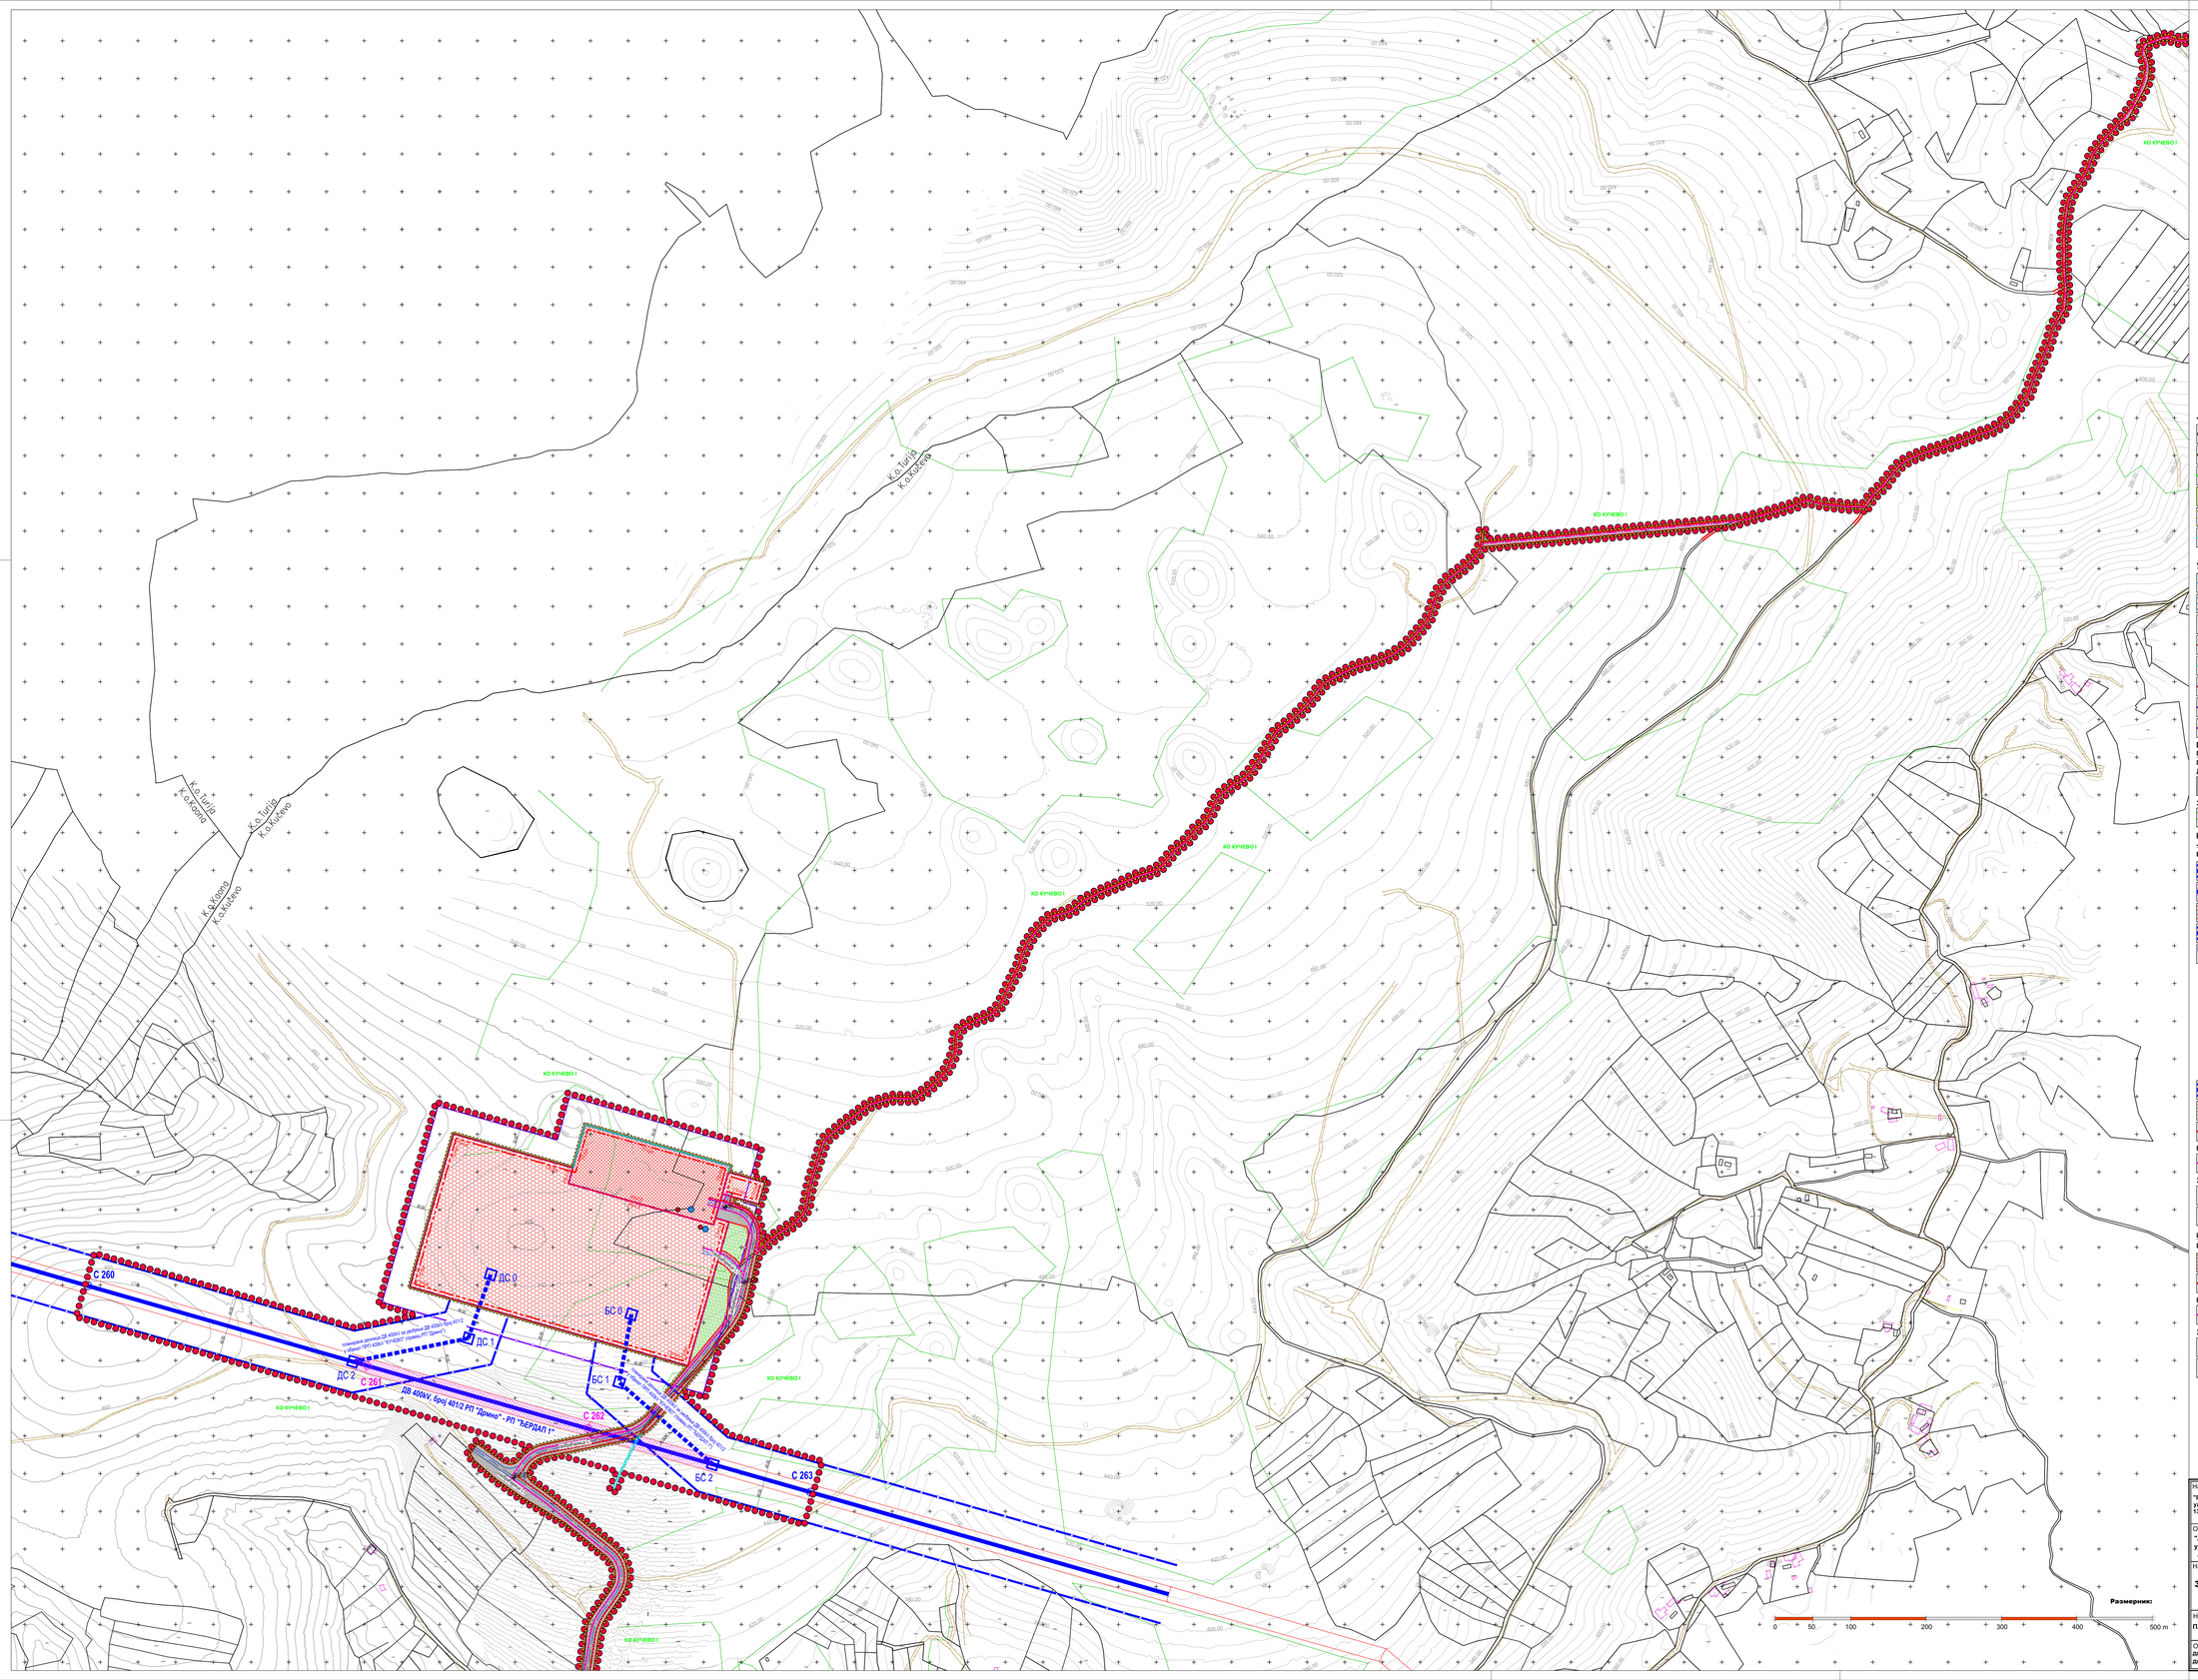

ШЕМА ЛИСТОВА

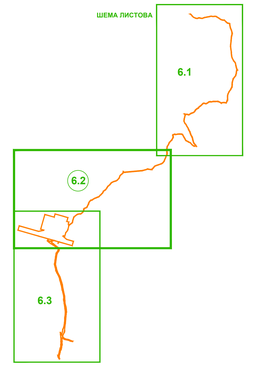

ЛЕГЕНДА

- Граница обухвата плана
- Граница грађевинског земљишта изван грађевинског подручја насеља
- Граница катастарских општина
- План генералне регулације "Кучево" "Службени гласник Општина Кучево", бр. 11/19
- План детаљне регулације подручја ветроелектране "Ракова бара" на територији општине Кучево, "Службени гласник општине Кучево", бр. 17/24 и 1/25
- Планирано укидање својства јавног пута, део к.п.бр. 6482 КО Кучево I (површина 167m²) и део к.п.бр. 6484 КО Кучево I (површина 883m²)

УРБАНИСТИЧКА РЕГУЛАЦИЈА

- Елементи саобраћаја (осовина, коловоз) преузети из Плана генералне регулације "Кучево"
- Елементи саобраћаја (осовина, коловоз)
- 448.60 Нивелациони елементи
- Регулациона линија
- Нова гранична линија
- Грађевинска линија
- Ограда око електроенергетског комплекса (ПРП 400kV "Кучево" и ТС 33/35/400kV "ВЕ Ракова бара")
- Заштитни појас електроенергетског комплекса (30m мерено од позиције ограде)

ГРАЂЕВИНСКО ЗЕМЉИШТЕ ИЗВАН ГРАЂЕВИНСКОГ ПОДРУЧЈА НАСЕЉА

ПОВРШИНЕ ЈАВНЕ НАМЕНЕ

ПОВРШИНЕ И ОБЈЕКТИ ЗА САОБРАЋАЈНУ ИНФРАСТРУКТУРУ

Друмски саобраћај

- Некатегорисани пут

ЗЕЛЕНЕ ПОВРШИНЕ

- Заштитно зеленило

КОМУНАЛНА / ТЕХНИЧКА ИНФРАСТРУКТУРА

Јавни инфрастуктурни објекти

ЕЛЕКТРОЕНЕРГЕТСКА ИНФРАСТРУКТУРА

- Постојећи далековод 400kV број 401/2, са заштитном зоном од 30m, обострано, мерено од крајњег фазног проводника
- С 262 Ознака дела постојећег далековода 400kV број 401/2 са припадајућим стубовима, који се укида
- Планирано прикључно разводно постројење (ПРП) 400kV "Кучево"
- Планирани прикључни једносистемски далековод 400kV, са заштитном зоном од 30m, обострано, мерено од крајњег фазног проводника
- ДС 1 Стубови који дефинишу трасу планираног прикључног једносистемског далековода 400kV

Оквирне координате стубова планираних далековода

Уводни ДВ 400 kV бр. 401/2 РП Дрмно - РП ЂЕРДАП I		
Стуб	Оквирне координате стубова	
	Y	X
Правац РП ЂЕРДАП I		
ЂЕ 0	7 553 104.40	4 928 611.78
ЂЕ 1	7 553 088.12	4 928 720.98
ЂЕ 2	7 553 213.22	4 928 812.36
Правац РП Дрмно		
ДС 0	7 552 917.72	4 928 803.86
ДС 1	7 552 887.87	4 928 779.41
ДС 2	7 552 726.26	4 928 748.42

ДВ 400 kV бр. 401/2 РП Дрмно - РП ЂЕРДАП I		
Стуб	Оквирне координате стубова	
	Y	X
Постојећи стуб који се задржава		
С 260	7 552 393.70	4 928 648.94
Постојећи стуб који се укида		
С 261	7 552 753.98	4 928 743.06
С 262	7 553 046.83	4 928 835.56
Постојећи стуб који се задржава		
С 263	7 553 341.53	4 928 575.46

Координате стубова постојећег далековода

- Постојећи далековод 110kV са заштитном зоном од 25m, обострано, мерено од крајњег фазног проводника
- Планирано ПРП ЕДС
- Планирани прикључни вод 10kV

ЕЛЕКТРОНСКАКОМУНИКАЦИОНА ИНФРАСТРУКТУРА

- Планирани оптички кабл

ХИДРОТЕХНИЧКА ИНФРАСТРУКТУРА

- Резервоар (бунар) за водоснабдевање (потенцијална локација)
- Водонепропусна септичка јама (потенцијална локација)

Интерни инфрастуктурни објекти

ЕЛЕКТРОЕНЕРГЕТСКА ИНФРАСТРУКТУРА

- Планирана трансформаторска станица (ТС) 33(35)/400 kV "ВЕ Ракова бара"
- Планирани сноп кабловских водова 33(35)kV, повезивање са ВЕ "Ракова бара"

ЕЛЕКТРОНСКАКОМУНИКАЦИОНА ИНФРАСТРУКТУРА

- Планирани оптички кабл, повезивање са ВЕ "Ракова бара"

ХИДРОТЕХНИЧКА ИНФРАСТРУКТУРА

- Резервоар (бунар) за водоснабдевање (потенцијална локација)
- Водонепропусна септичка јама (потенцијална локација)

N

Размерник: 0 50 100 200 300 400 500 m

Наручилац израде плана: "ВЕ Ракова бара" Д.О.О. ул. Луг Богданова бр. 2 13 320 Жагубица	Носилац израде плана: ОПШТИНСКА УПРАВА ОПШТИНЕ КУЧЕВО Одељење за имовинско-правне послове, урбанизам и привреду ул. Светог Саве бр. 76, 12 240 Кучево
Обрађивач плана: "А Р Х И Т Е К Т С К О" д.о.о. ул.Кнеза Михаила бр.46 А Р А Н Ђ Е Л О В А Ц	
Назив плана: **ПЛАН ДЕТАЉНЕ РЕГУЛАЦИЈЕ ЗА ИЗГРАДЊУ ОБЈЕКАТА ЗА ПРИКЉУЧЕЊЕ НА ПРЕНОСНИ СИСТЕМ И ОБЈЕКАТА У САСТАВУ ВЕТРОЕЛЕКТРАНЕ "РАКОВА БАРА" НА ТЕРИТОРИЈИ ОПШТИНЕ КУЧЕВО**	
Назив листа: **План мрежа и објеката комуналне и техничке инфраструктуре**	Размера: 1:2500 Лист број: **6.2** Датум: **фебруар, 2026.год.**
Одговорни урбанисти: дипл.инж.арх. Драгана Бига (ИКС 200 0015 03) дипл.инж.арх. Јелена Милићевић (ИКС 200 1479 14)	Службени гласник општине Кучево **број 1/26**