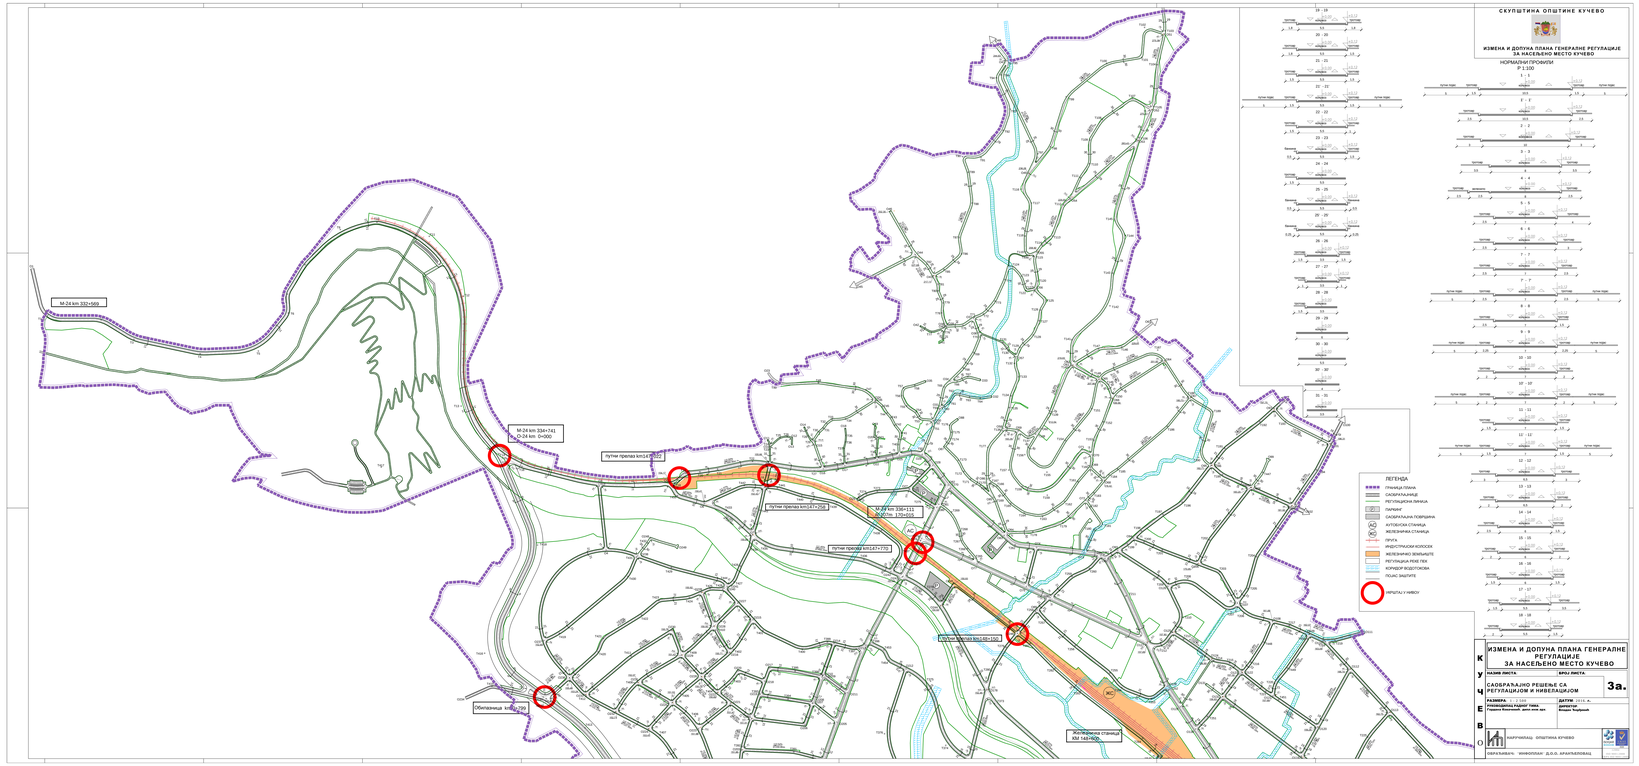
M-24 km 332+569
M-24 km 332+741
R-24 km 0+000
Путни прелаз km0+000
Путни прелаз km2+258
M-24 km 338+111
R-24 km 1+334
Путни прелаз km3+772
Путни прелаз km5+181+150
Обилазница km0+000
Железничка станица
km 143+000
ЛЕГЕНДА
ГРАНИЦА ПЛАНА
САОБРАЋАЈНЕ РЕГУЛАЦИОНА ЛИНИЈА
ПАРКИНГ
САОБРАЋАЈНА ПОВРШИНА
АУТОБУСНА СТАНИЦА
ЖЕЛЕЗНИЧКА СТАНИЦА
ПРУГА
ИНДУСТРИЈСКИ КОЛОСЕК
ЖЕЛЕЗНИЧКО ЗЕМЉИШТЕ
РЕГУЛАЦИОНА РЕКЕ ПЕК
КОРИДОР ВОДОТОКОВА
ПОЈАС ЗАШТИТЕ
ПРУТАЦ У НИВОУ
СКУПШТИНА ОПШТИНЕ КУЧЕВО
ИЗМЕНА И ДОПУНА ПЛАНА ГЕНЕРАЛНЕ РЕГУЛАЦИЈЕ ЗА НАСЕЉЕНО МЕСТО КУЧЕВО
НОРМАЛНИ ПРОФИЛИ
Р 1:100
ИЗМЕНА И ДОПУНА ПЛАНА ГЕНЕРАЛНЕ РЕГУЛАЦИЈЕ
ЗА НАСЕЉЕНО МЕСТО КУЧЕВО
НАЗИВ ЛИСТА
САОБРАЋАЈНО РЕШЕЊЕ СА РЕГУЛАЦИОНИМ И НИВЕЛАЦИОНИМ
БРОЈ ЛИСТА
3а.
РАЗМЕРА
Хоризонтална 1:1000
Стационажни дијаграм 1:100
ДАТУМ
ГСК 1X
ВИСИНСКИ СИСТЕМ
Апсолутне висине
КАРАЂОРЂЕВО - ОПШТИНА КУЧЕВО
ИЗРАЂИВАЧ: "ИНФОПЛАН" Д.О.О. КРАЉЕВО