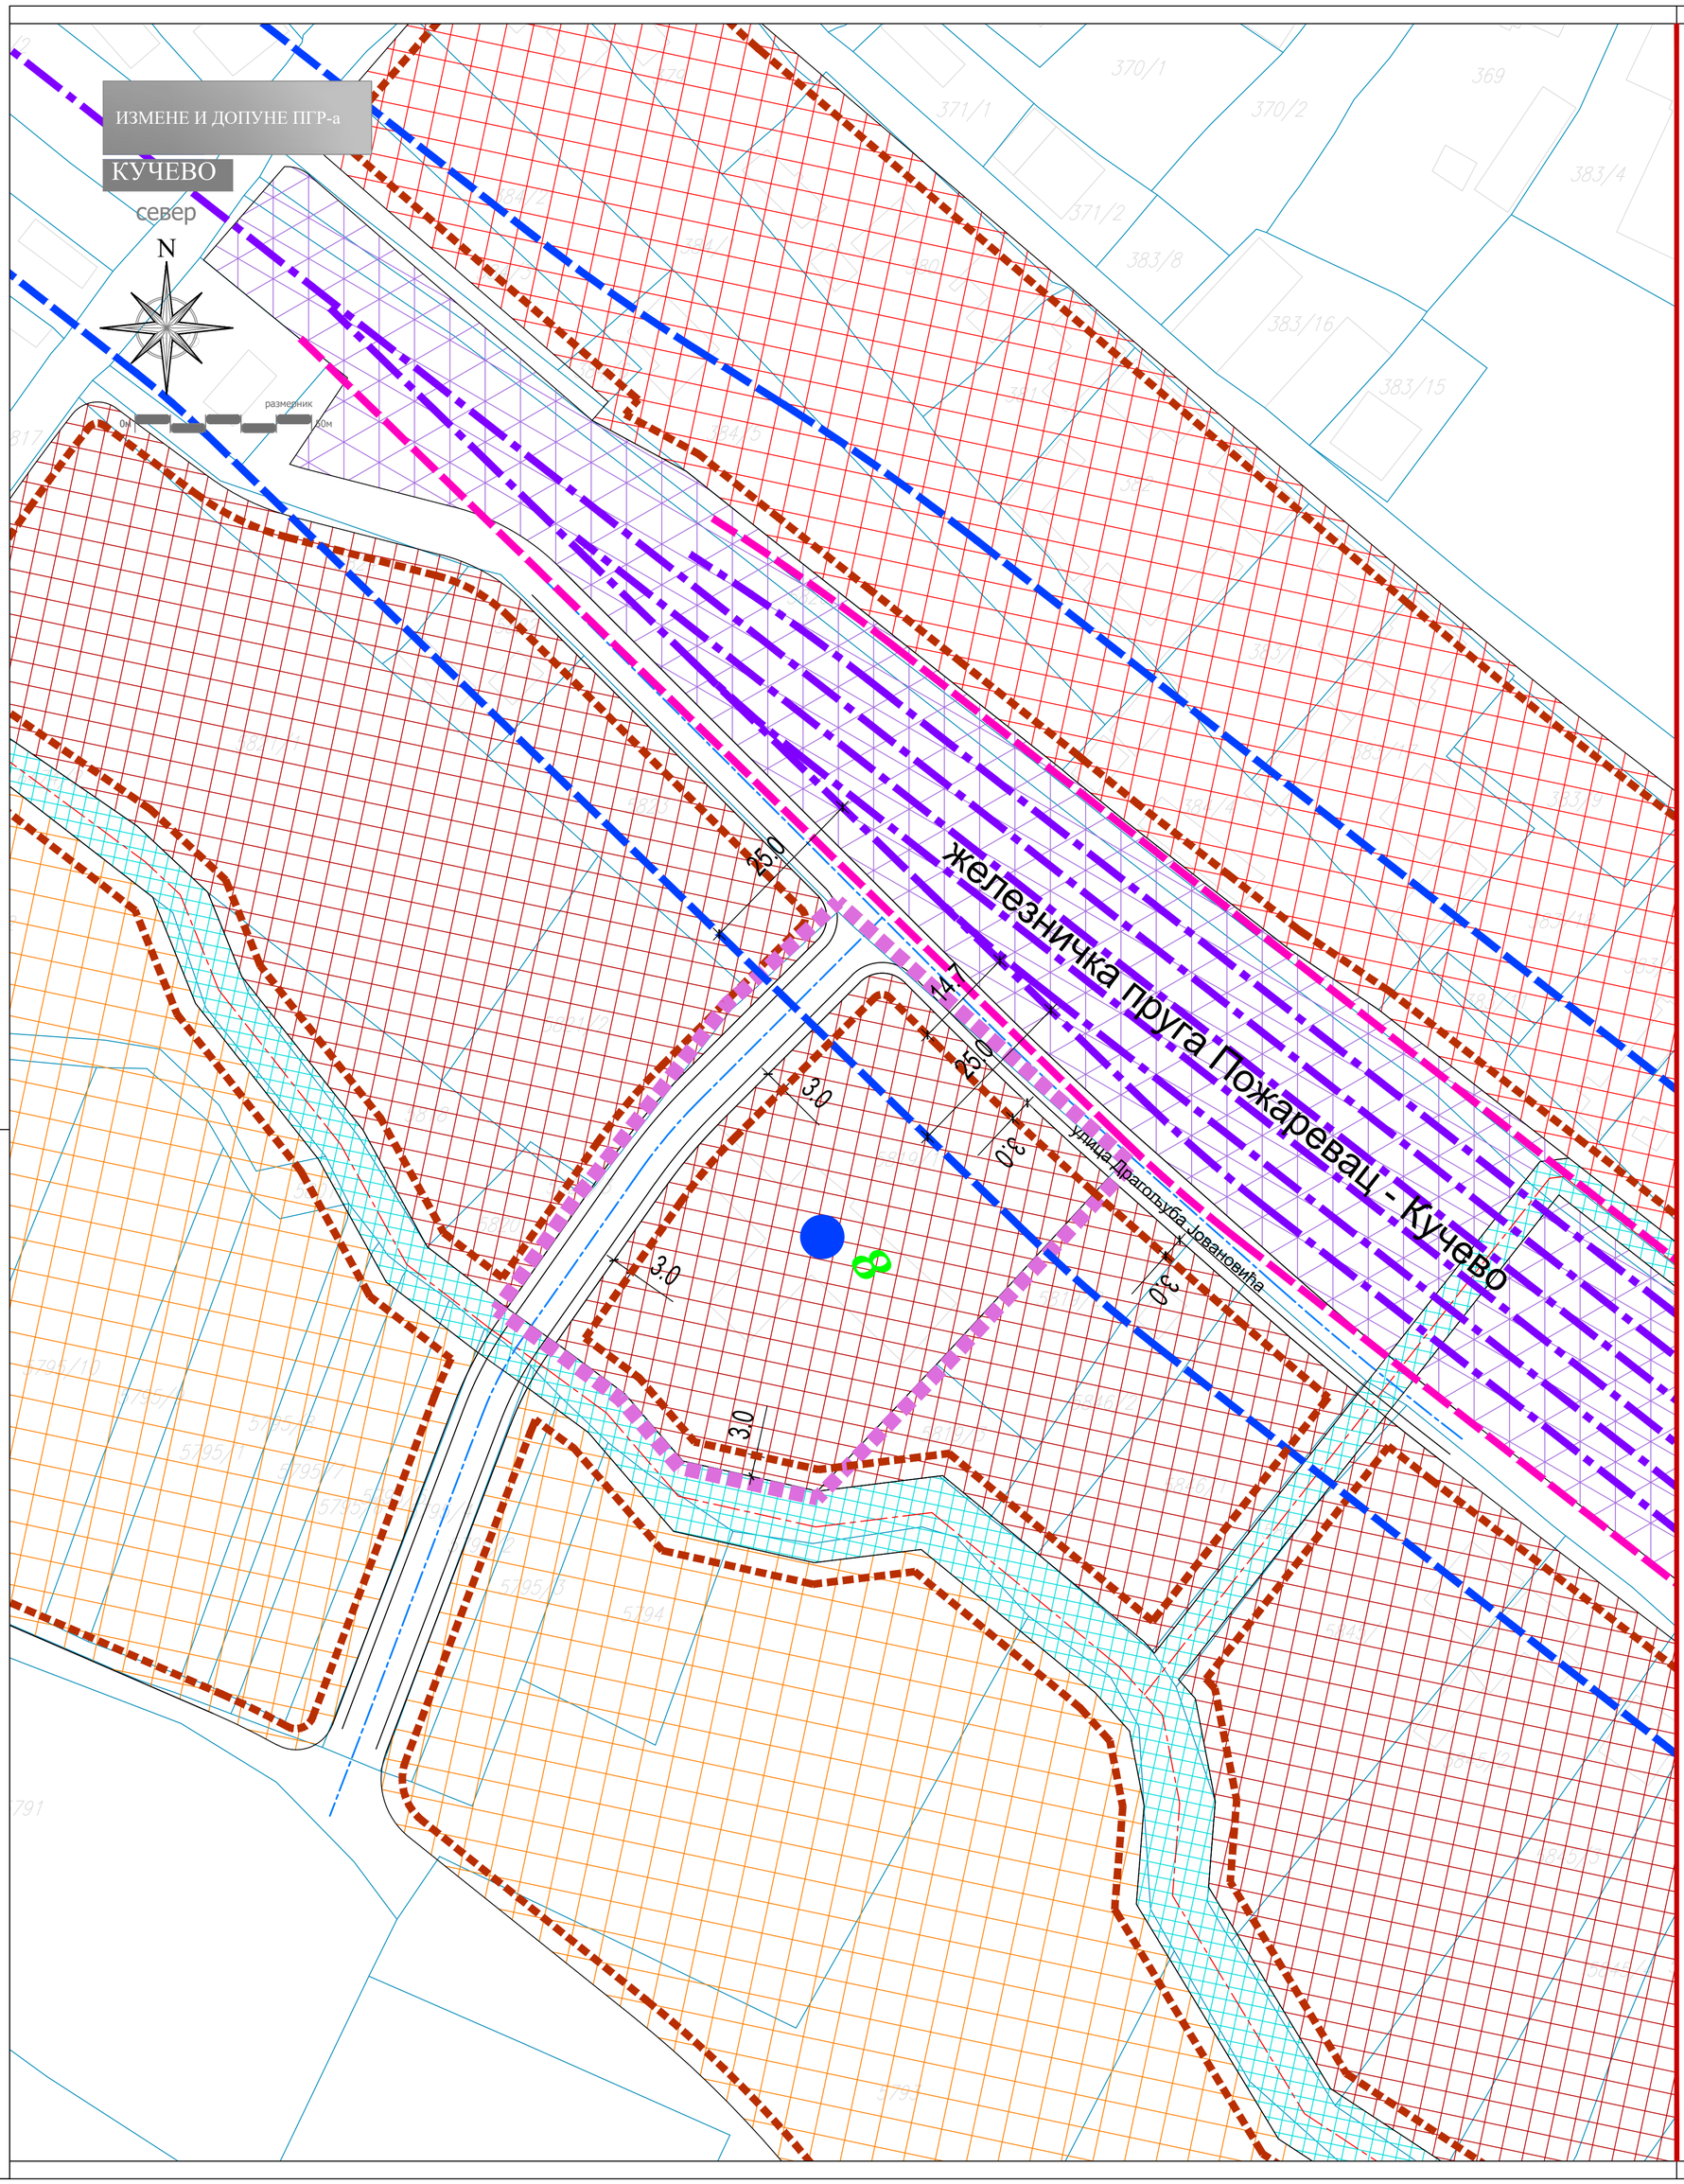

ОПШТИНА КУЧЕВО

ЛЕГЕНДА

граница Измене Плана генералне регулације Кучево

граница катастарске парцеле

Регулација

регулациона линија

грађевинска линија

НАМЕНА ПОВРШИНА

Површине и објекти осталих намена

мешовита намена

Јавне саобраћајне површине и објекти

јавне саобраћајнице (без шрафуре)

сабирне саобраћајнице

железничка пруга

граница пружног појаса

граница инфраструктурног појаса пруге

Непокретна културна добра, археолошки локалитети, објекти градитељског наслеђа, спомен обележја, чесме и гробља,
(нумерација као у текстуалном делу плана)

8. стара термоелектрана, к.п.бр.5819/1 КО Кучево I
(добро које ужива предходну заштиту)

ЈАВНО ПРЕДУЗЕЋЕ ЗА УРБАНИЗАМ И ПРОЈЕКТОВАЊЕ КРУШЕВАЦ

ИЗМЕНЕ И ДОПУНЕ ПЛАНА ГЕНЕРАЛНЕ РЕГУЛАЦИЈЕ КУЧЕВО

графички прилог:

ПЛАНСКО РЕШЕЊЕ:ПЛАНИРАНЕ НАМЕНЕ ПОВРШИНА СА ГРАЂЕВИНСКИМ ЛИНИЈАМА

руководилац израде:

одговорни урбаниста:
Гордана Недељковић, дипл.инж.арх.

Лидија Богићевић, дипл.инж.арх.

размера:	сл.гласник бр.:	лист:
1:1000		2-2